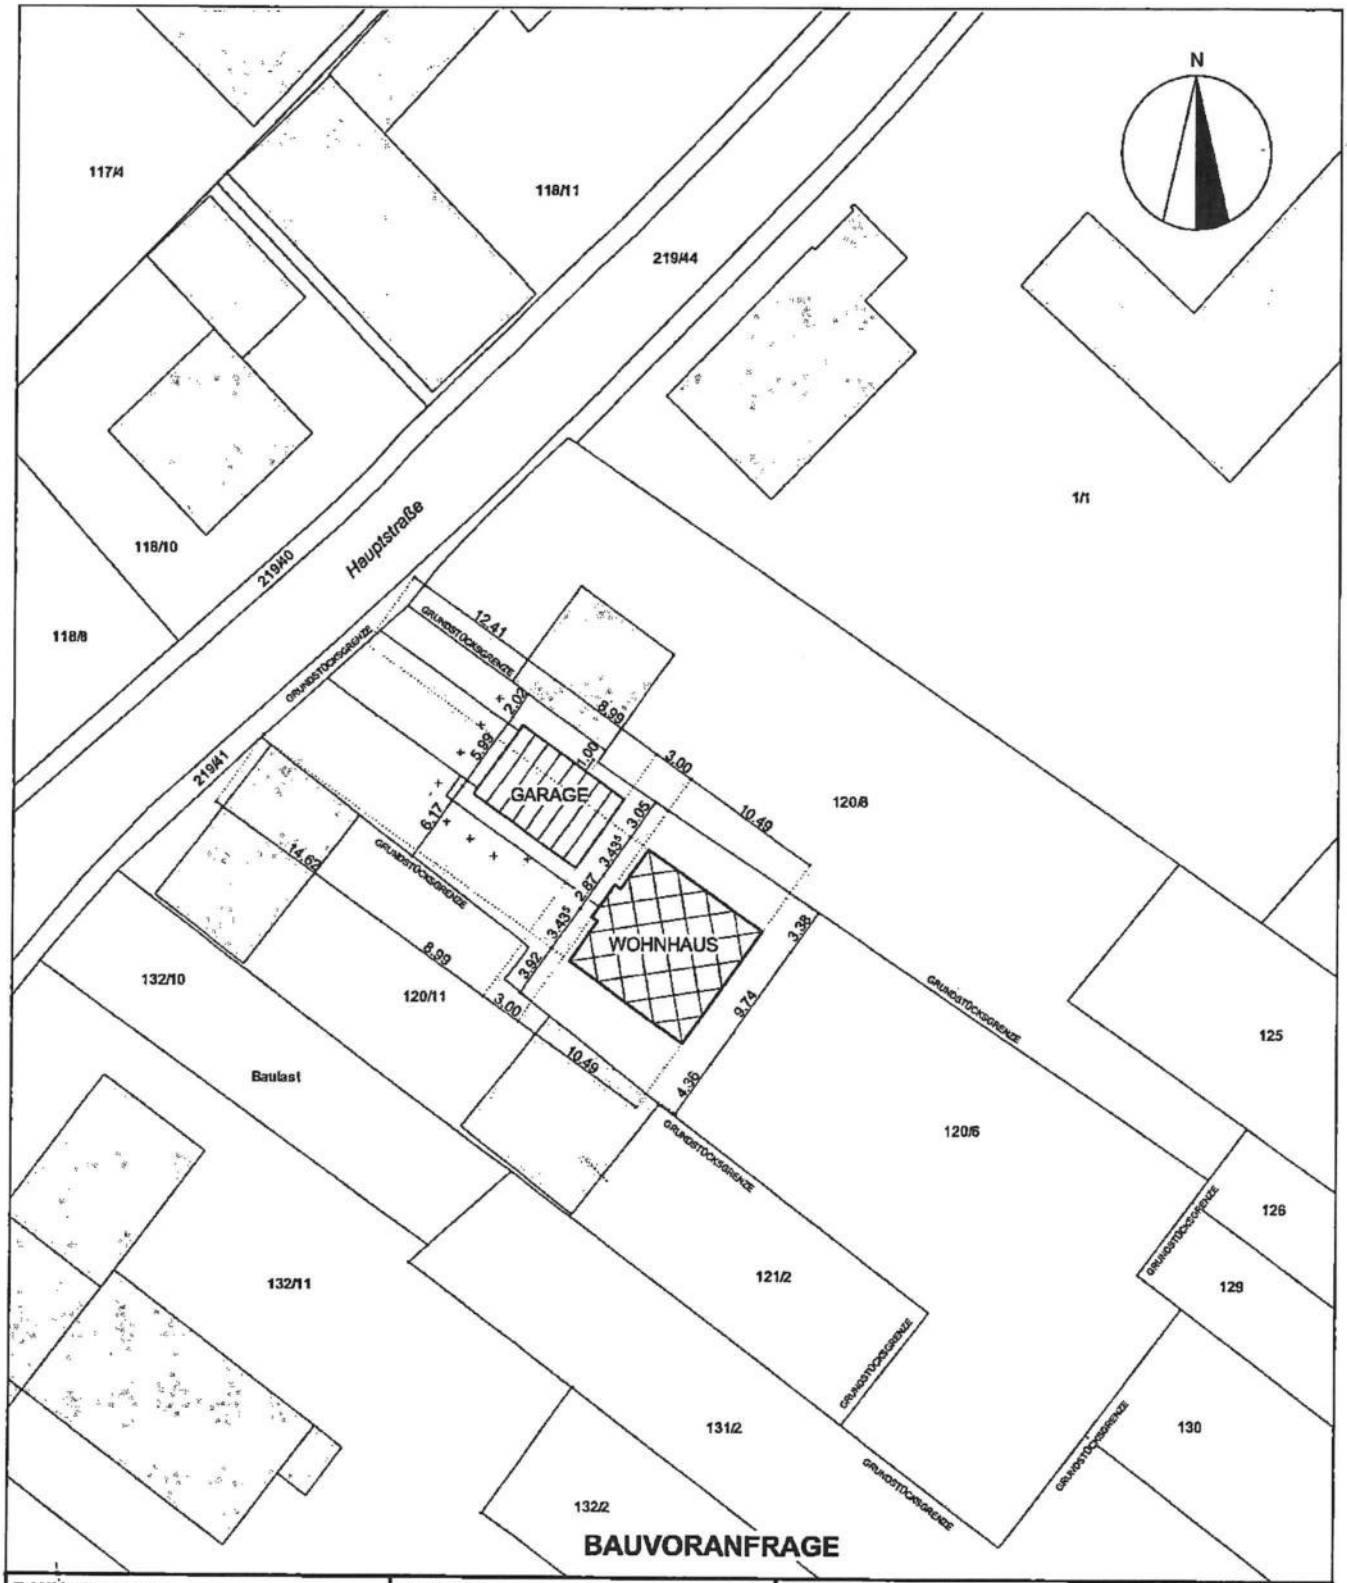
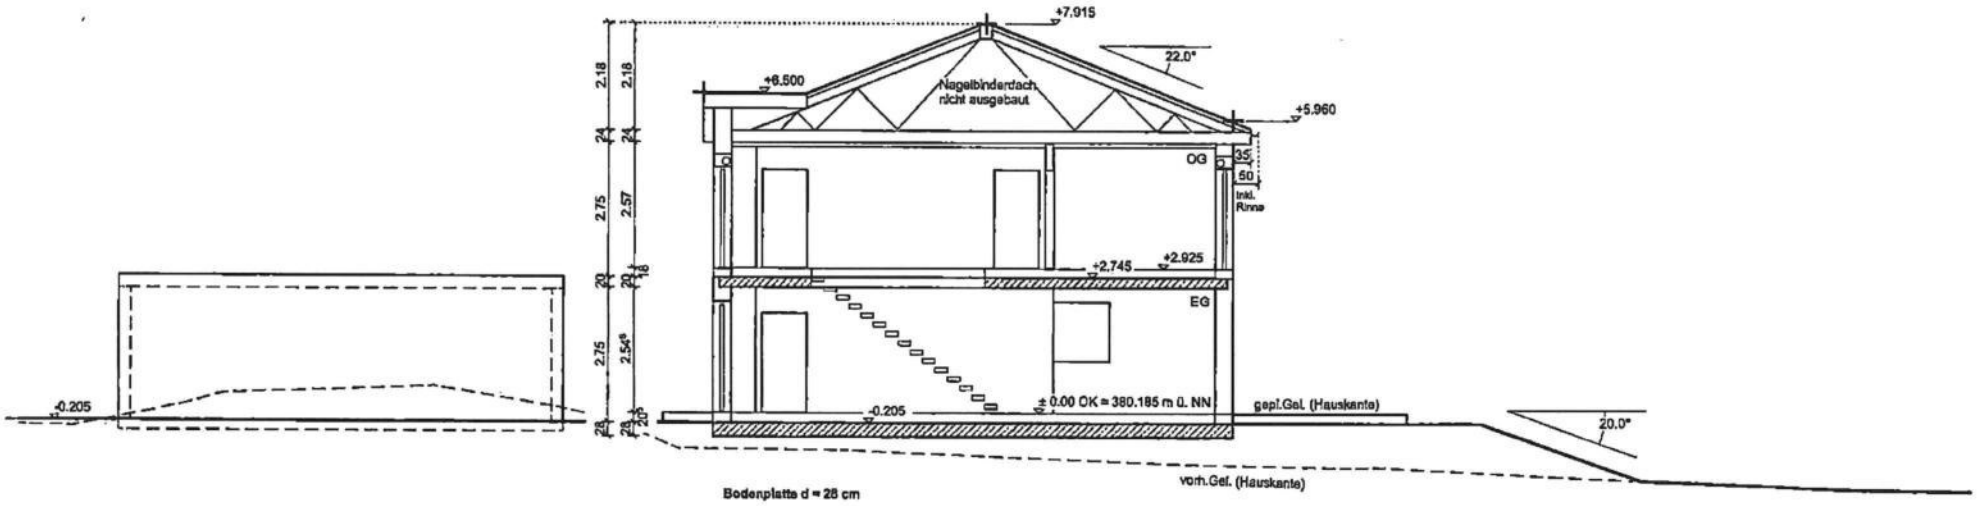


BAUVORHABEN:	BAUHERR:	PLANER:	FORMAT:
NEUBAU EINES EINFAMILIENWOHNHAUSES mit PKW - GARAGE FLUR: 0 FL.ST.: 120/6 HAUPTSTRASSE 21 66894 ROSENKOPF			A4 M= 1:500 NR.: 01
		ZEICHNUNG: LAGEPLAN	DATUM: 16.09.2026

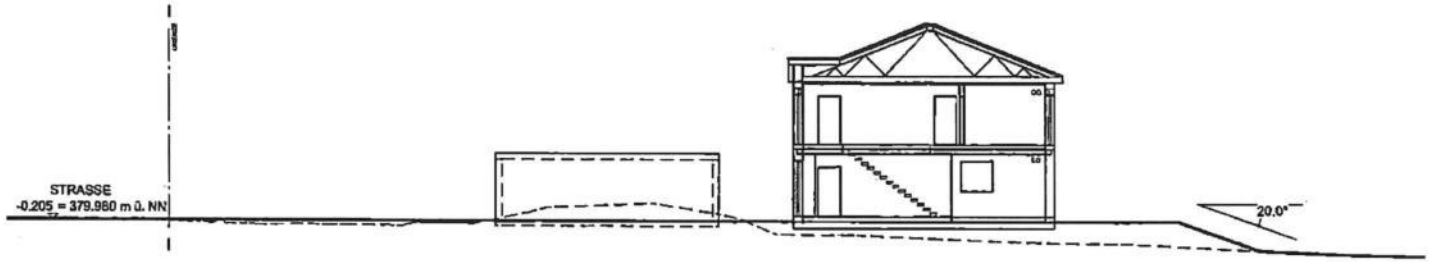
Dachkonstruktion lt. Statik

Dachneigung: 22.0°

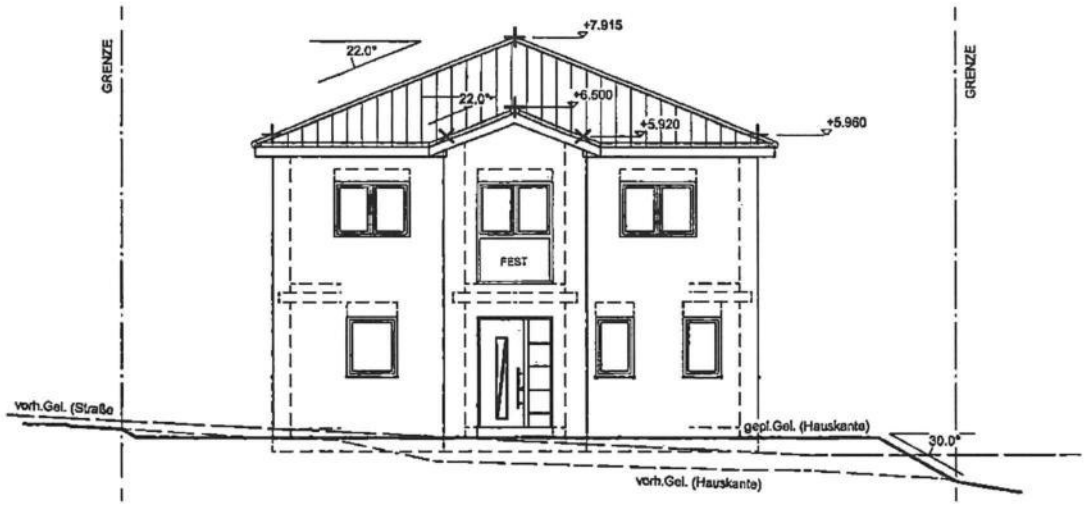


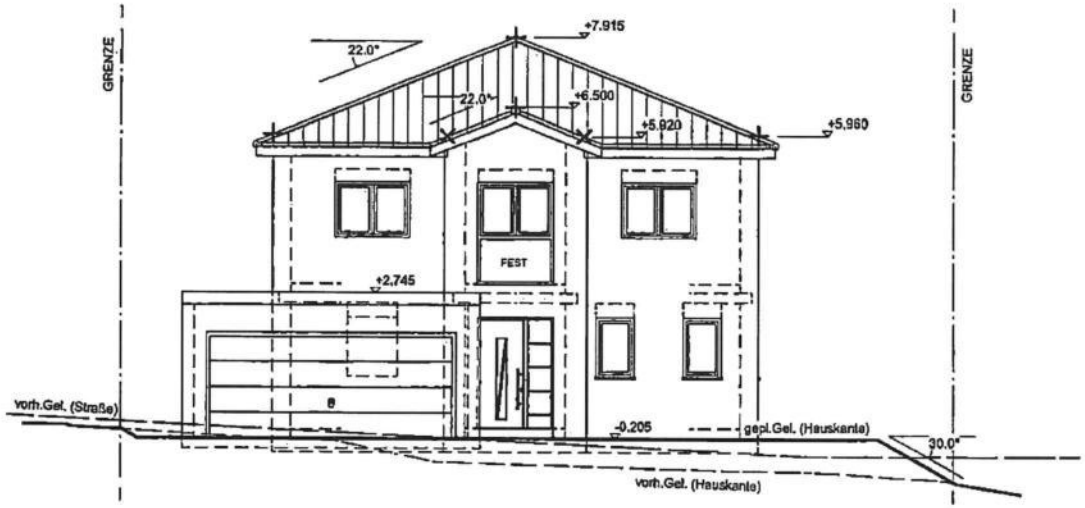
Bodenplatte d = 26 cm

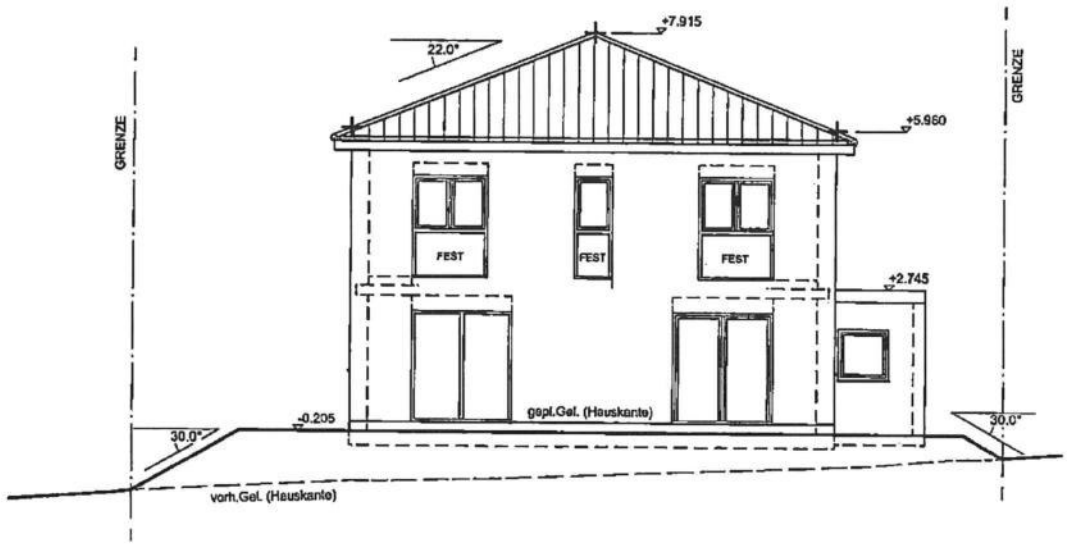
Maßstab 1:100

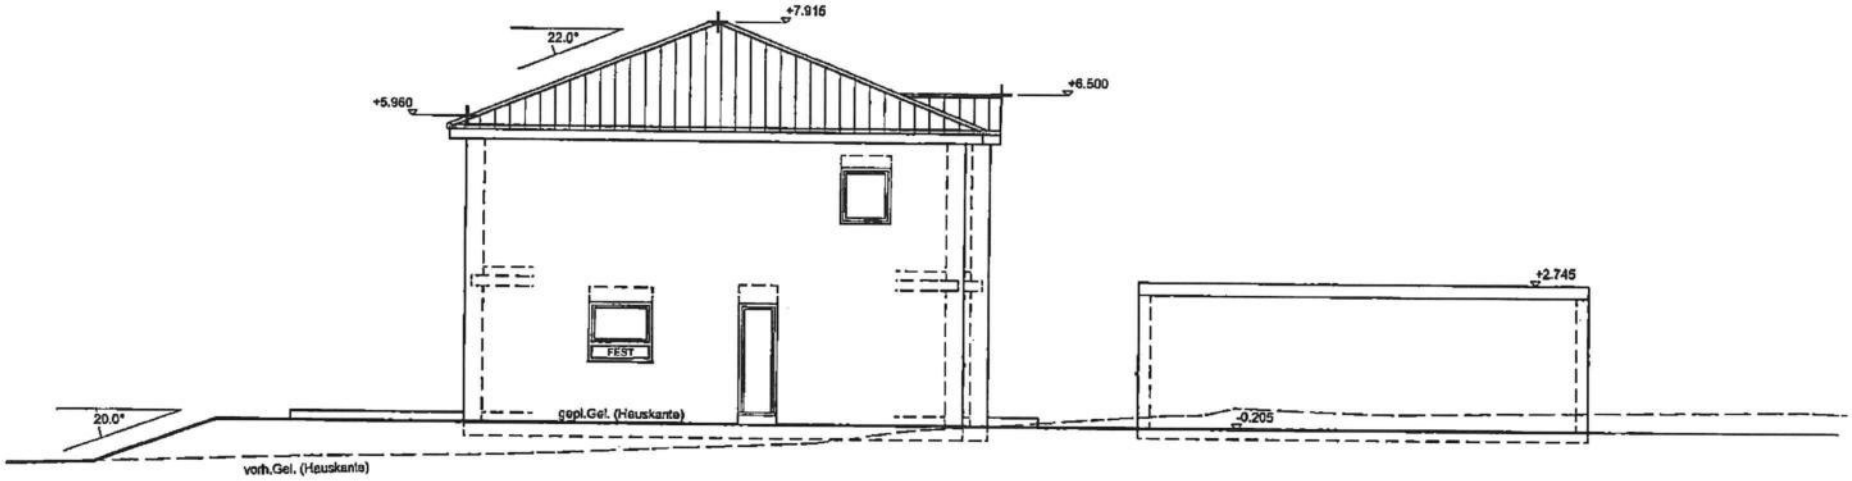


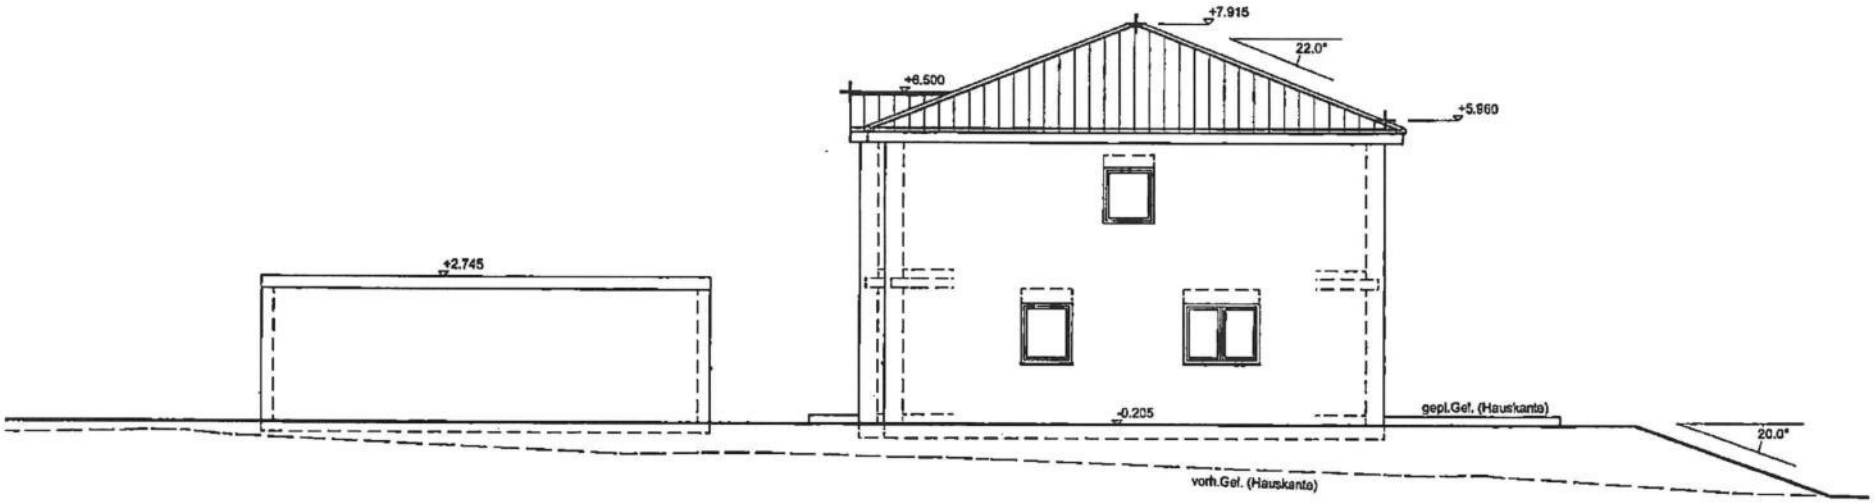
Maßstab 1:200


GRENZE
22.0°
22.0°
+7.915
+6.500
+5.920
+5.960
FEST
GRENZE
vorh.Gel. (Straße
gepl.Gel. (Hauskante)
30.0°
vorh.Gel. (Hauskante)


GRENZE
22.0°
+7.915
22.0°
+6.500
+5.920
+5.960
GRENZE
FEST
+2.745
B
vorh.Gel. (Straße)
-0.205
gepl.Gel. (Hauskante)
30.0°
vorh.Gel. (Hauskante)


GRENZE
22.0°
+7.915
+5.950
FEST
FEST
FEST
+2.745
-0.205
gepl.Gel. (Hauskante)
30.0°
30.0°
vorh.Gel. (Hauskante)
GRENZE


+7.915
22.0°
+6.500
+5.960
+2.745
FEST
20.0°
gepl.Gel. (Hauskante)
-0.205
vorh.Gel. (Hauskante)


+7.915
22.0°
+6.500
+5.960
+2.745
-0.205
gepl.Gel. (Hauskante)
20.0°
vorh.Gel. (Hauskante)