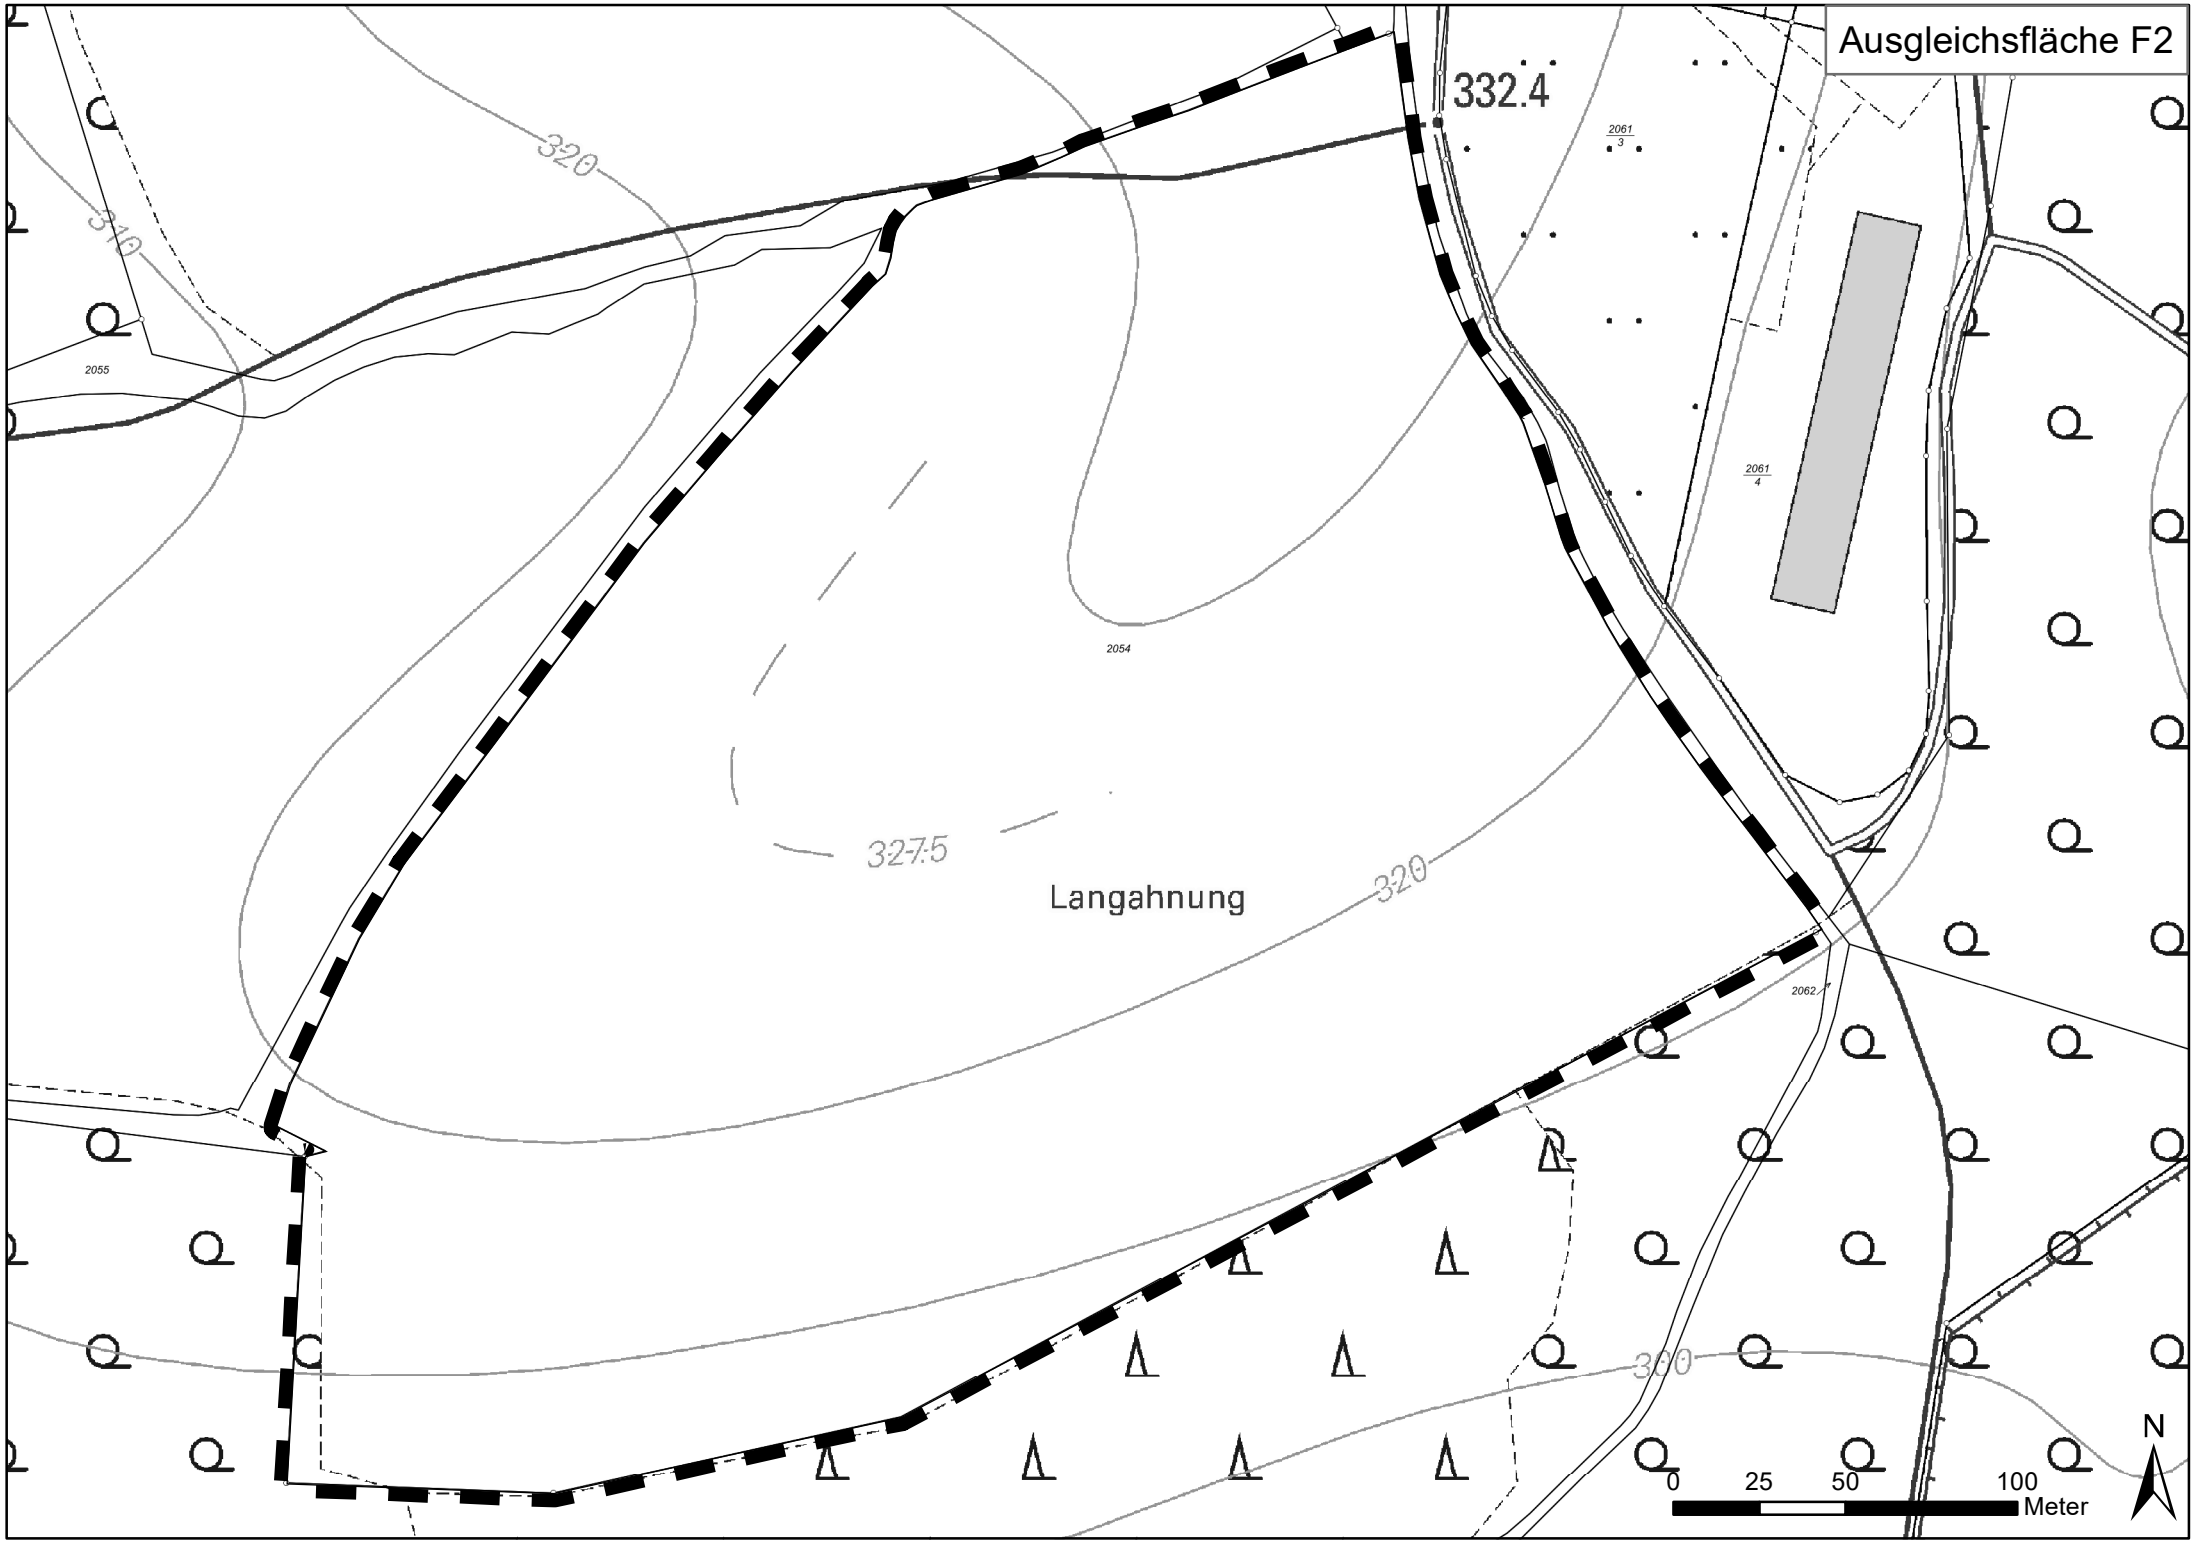

Ausgleichsfläche F2
332.4
320
310
327.5
Langahnung
320
300
2055
2054
2061/3
2061/4
2062
0
25
50
100
Meter
N