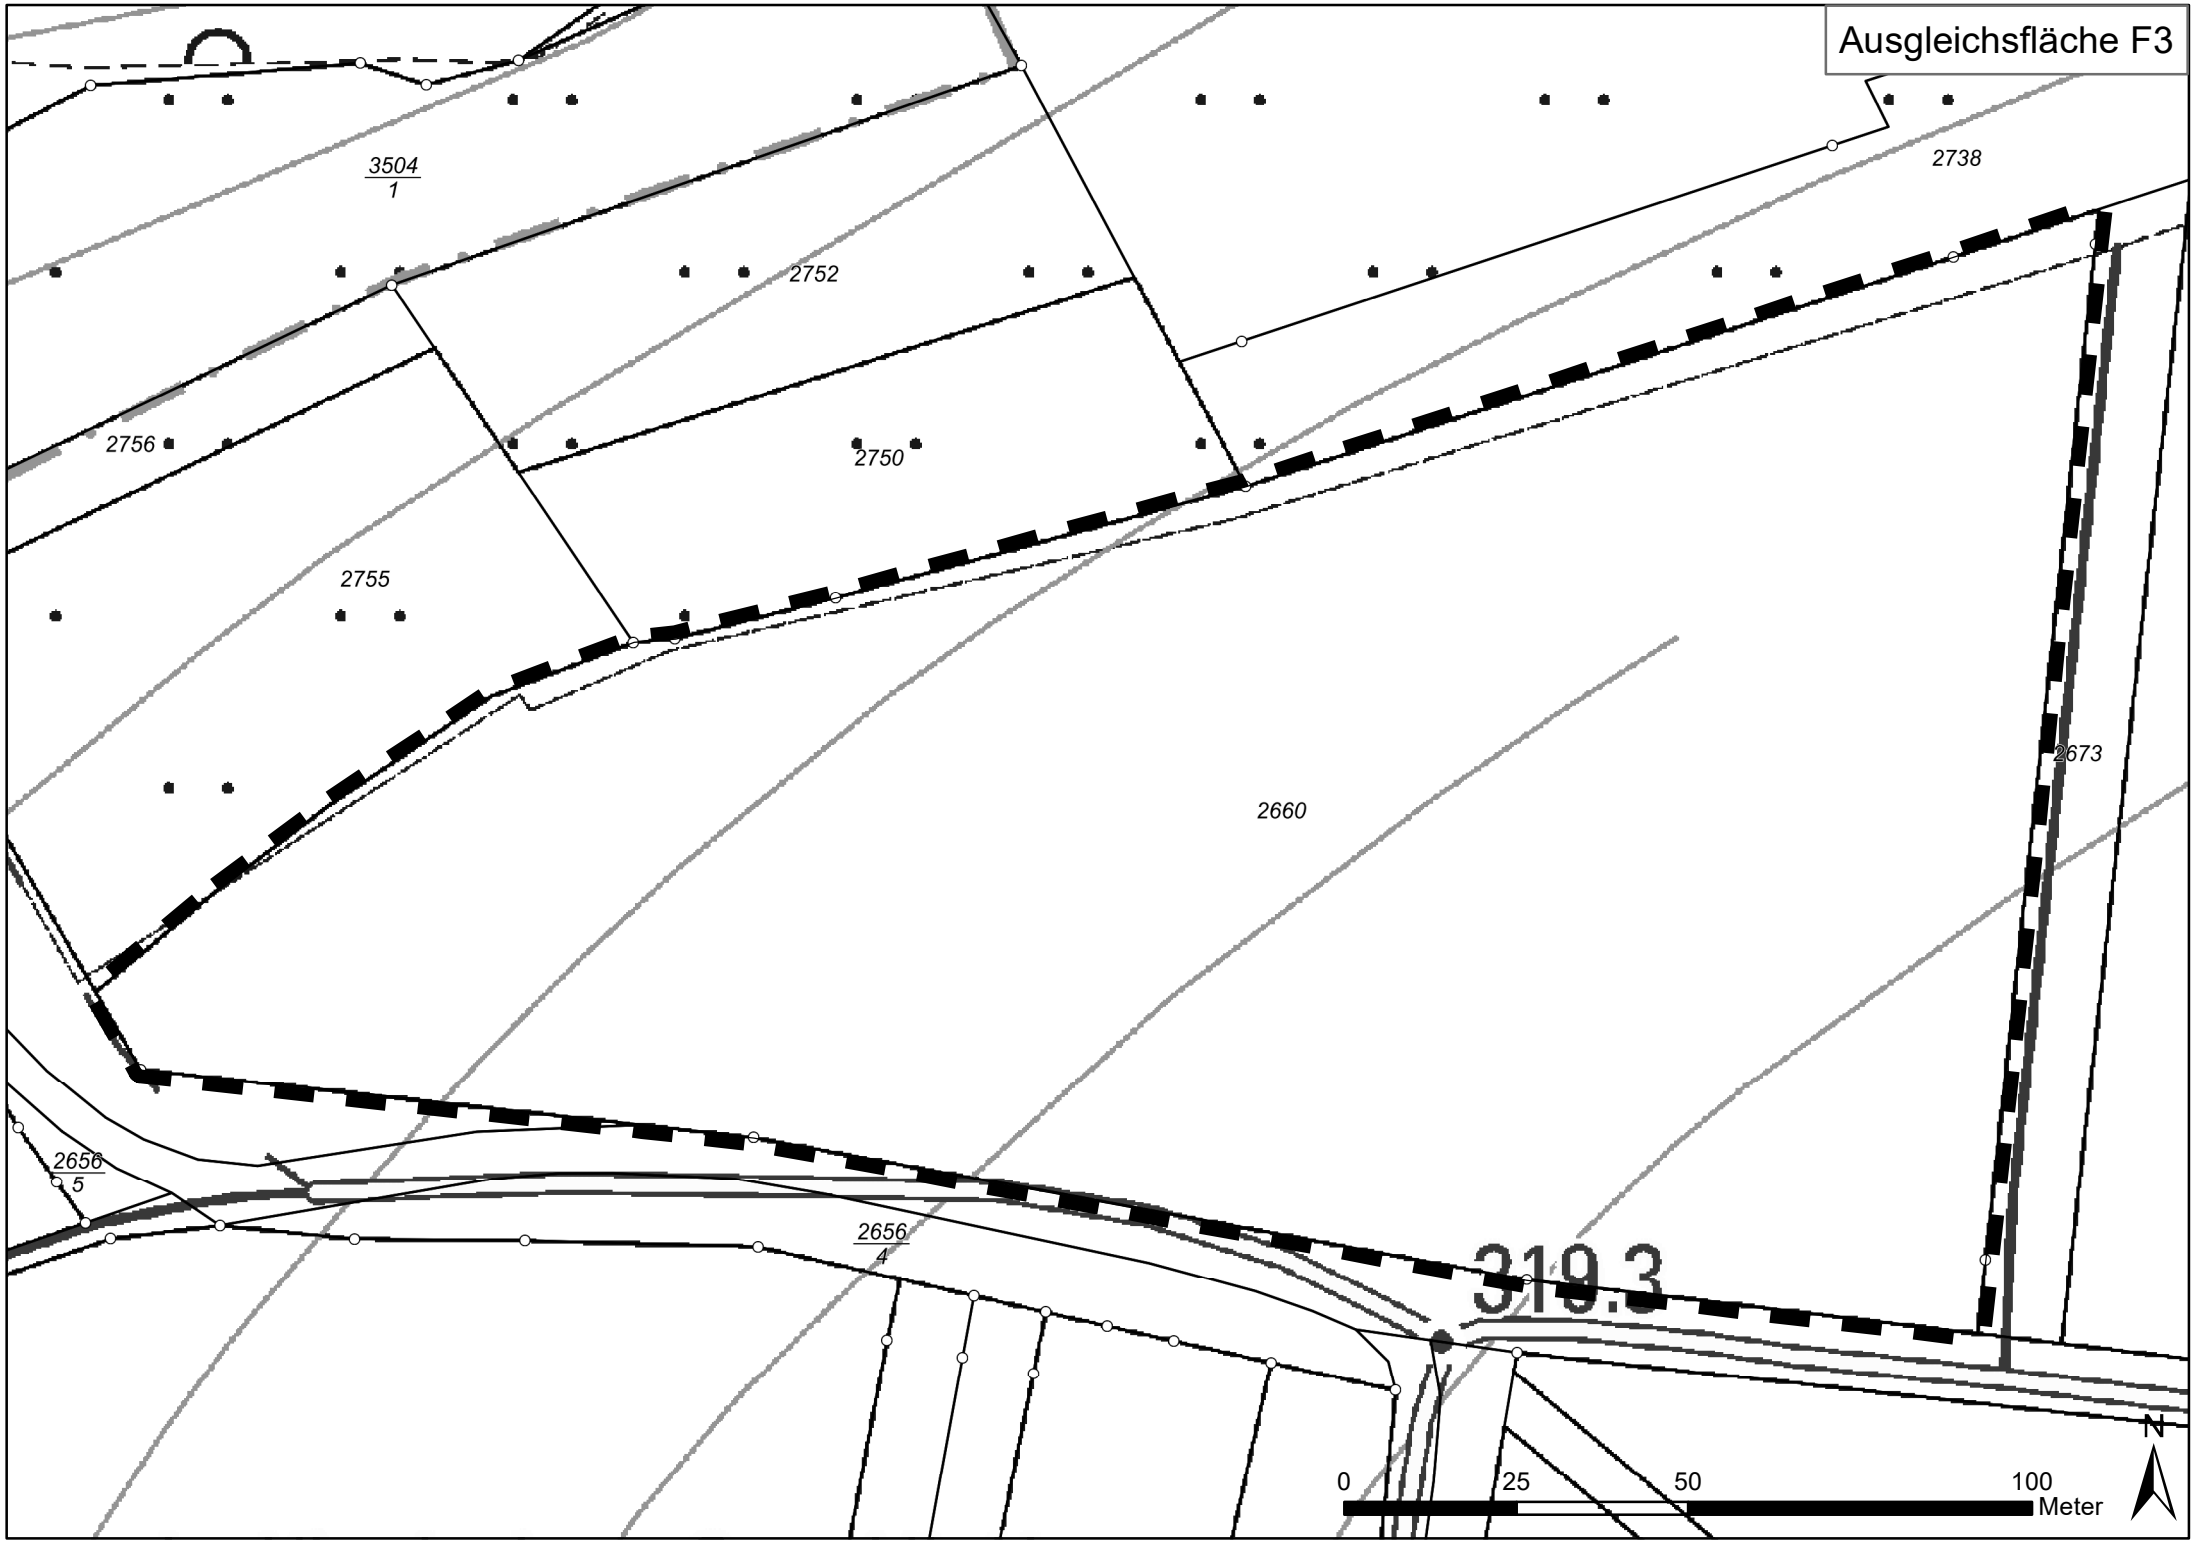

Ausgleichsfläche F3
3504
1
2752
2738
2756
2750
2755
2673
2660
2656
5
2656
4
319.3
N
0
25
50
100
Meter