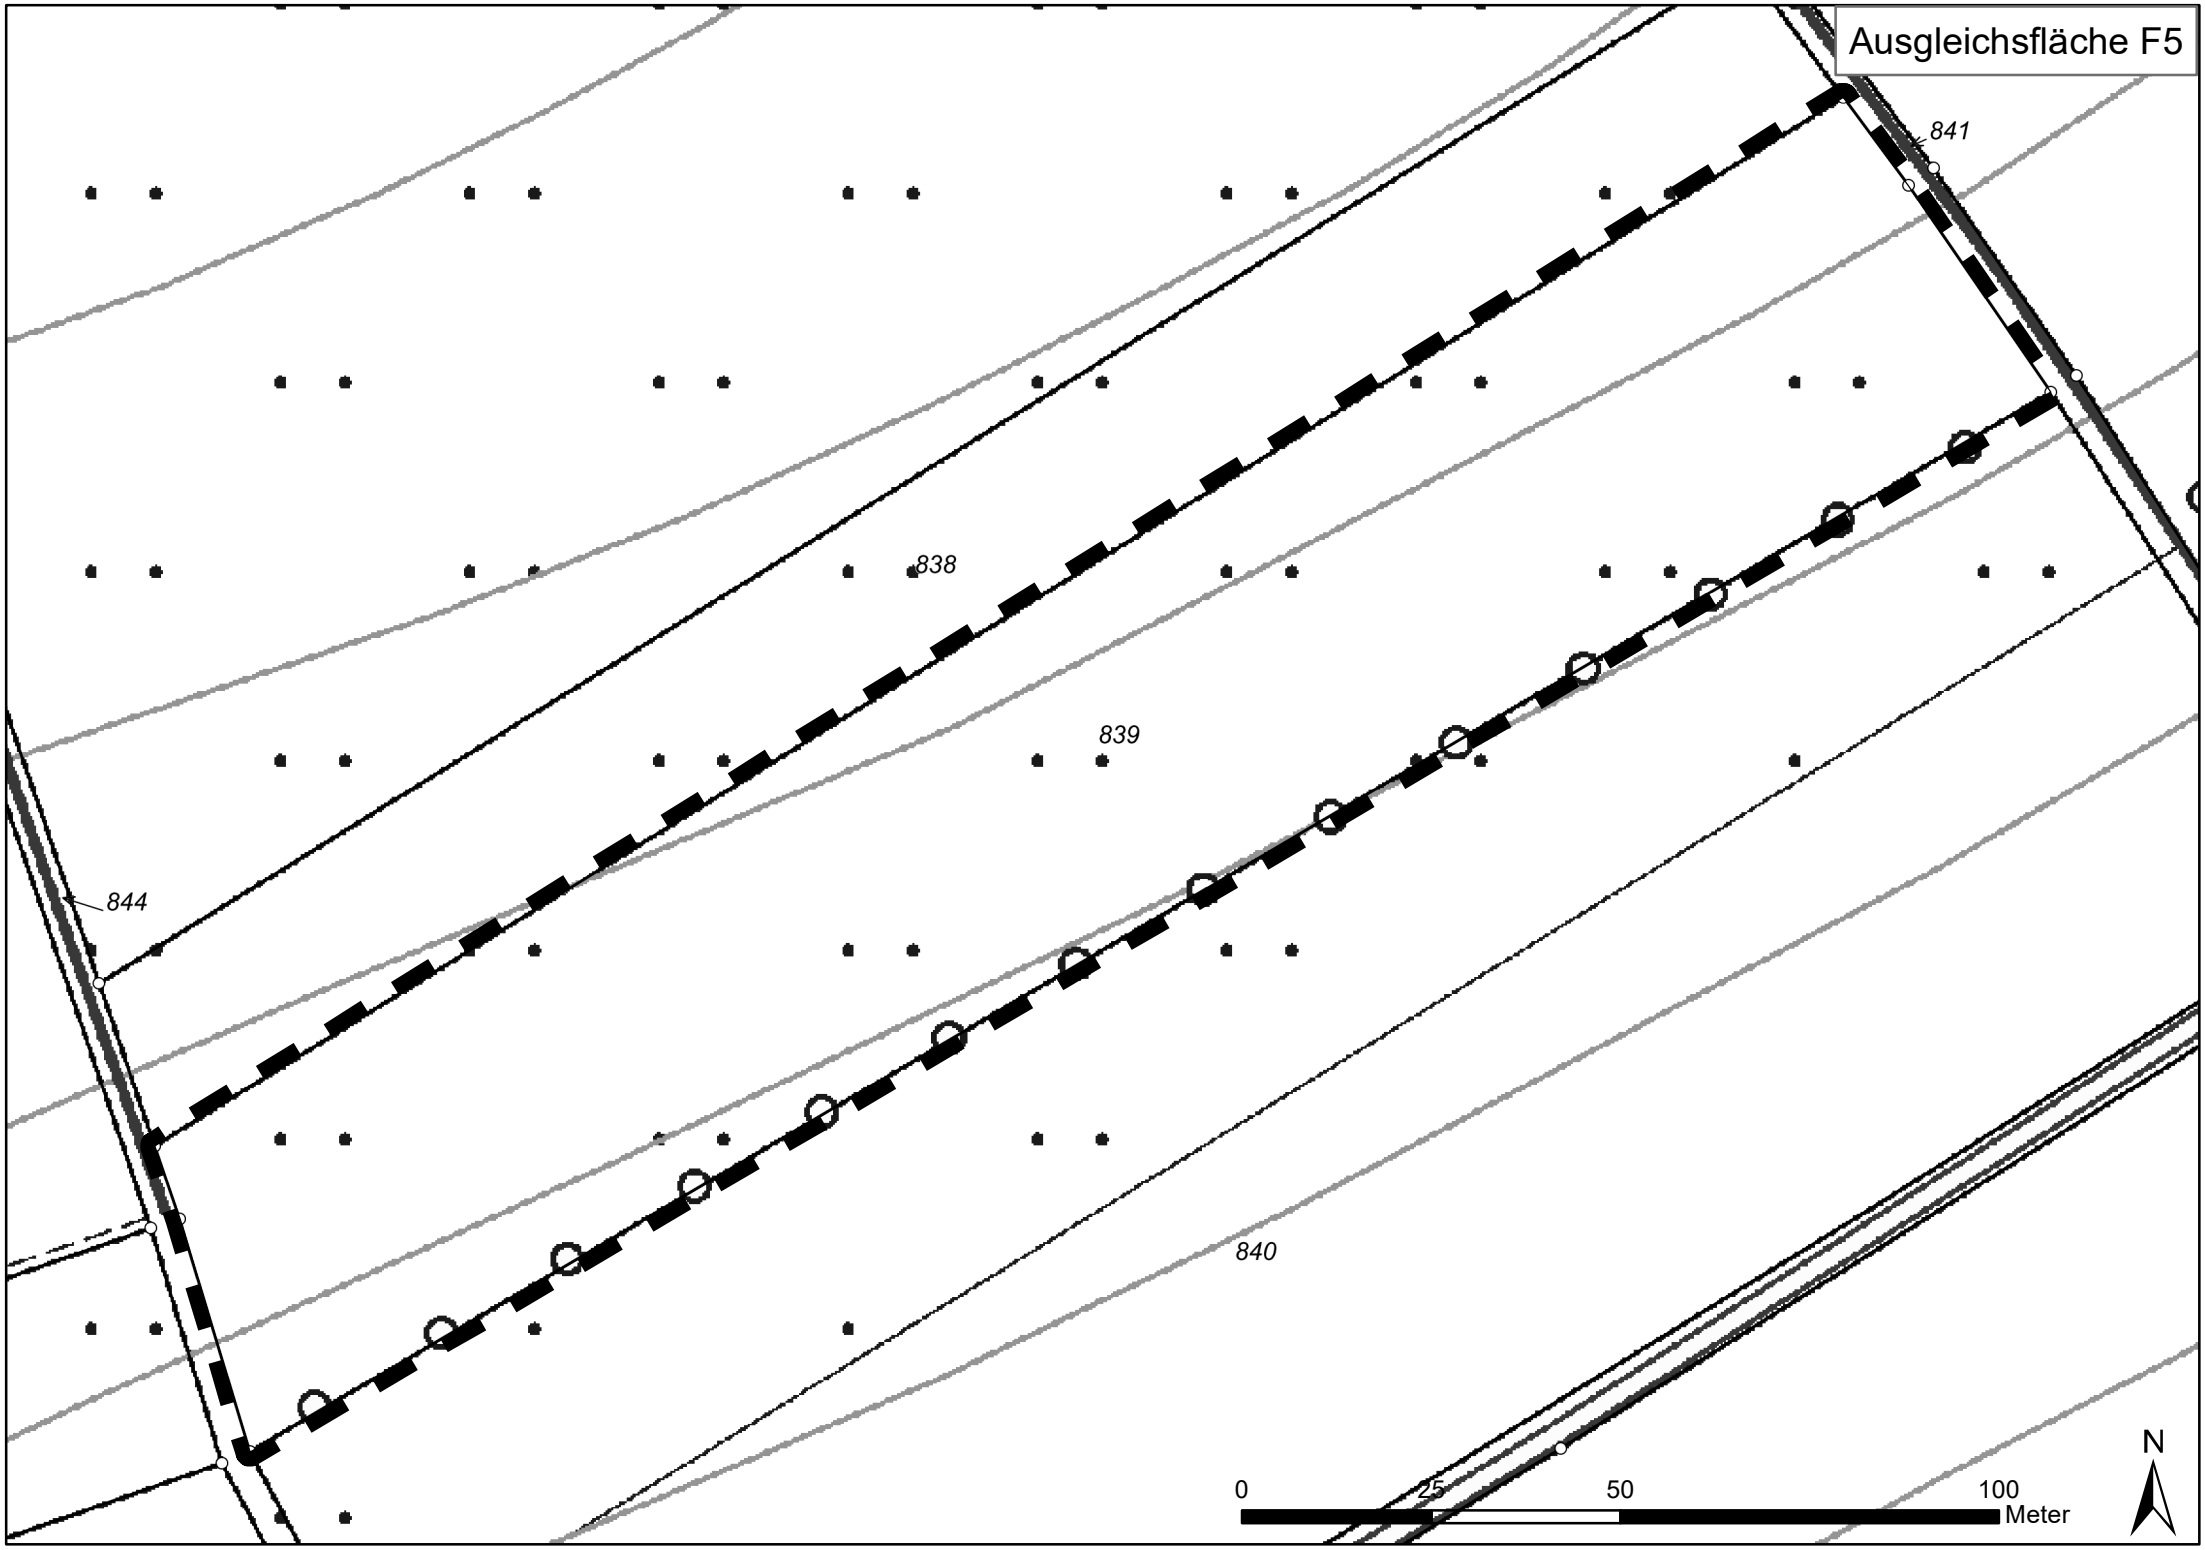

Ausgleichsfläche F5
841
838
839
844
840
0
25
50
100
Meter
N