

Auszug aus den Geobasisinformationen

Liegenschaftskarte



Rheinland-Pfalz


VERMESSUNGS- UND
KATASTERAMT WESTPFALZ

Hergestellt am 23.10.2023

Flurstück: 2919
Gemarkung: Dellfeld (5060)

Gemeinde: Dellfeld
Landkreis: Südwestpfalz

Bahnhofstraße 24
66953 Pirmasens

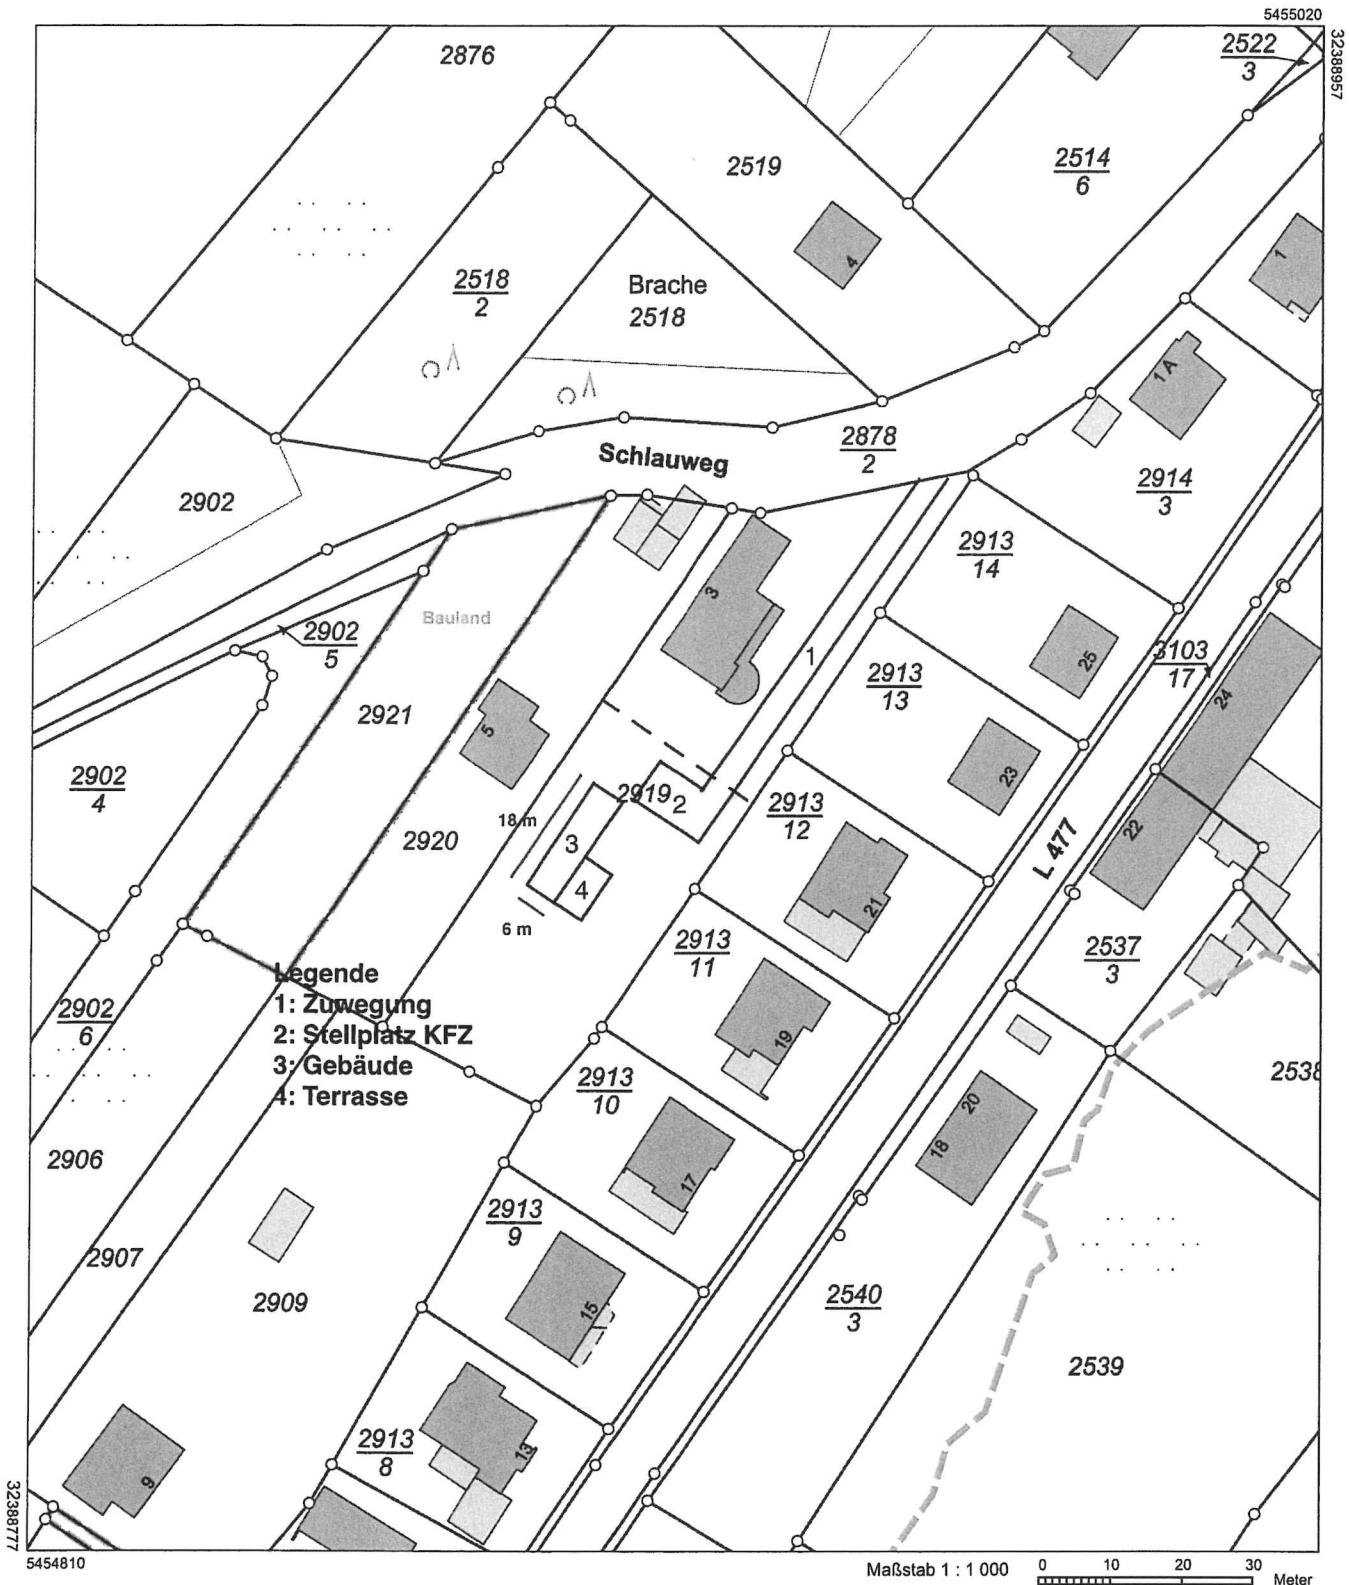

Vervielfältigungen für eigene Zwecke sind zugelassen. Eine unmittelbare oder mittelbare Vermarktung, Umwandlung oder Veröffentlichung der Geobasisinformationen bedarf der Zustimmung der zuständigen Vermessungs- und Katasterbehörde (§ 12 Landesgesetz über das amtliche Vermessungswesen)

Hergestellt durch Verbandsgemeindeverwaltung Zweibrücken-Land.
Befugnis eingeräumt am 18.01.2008 durch Vermessungs- und Katasteramt Pirmasens.