
B E B A U U N G S P L A N

" KINDERTAGESSTÄTTE ", ORTSGEMEINDE KLEINBUNDENBACH

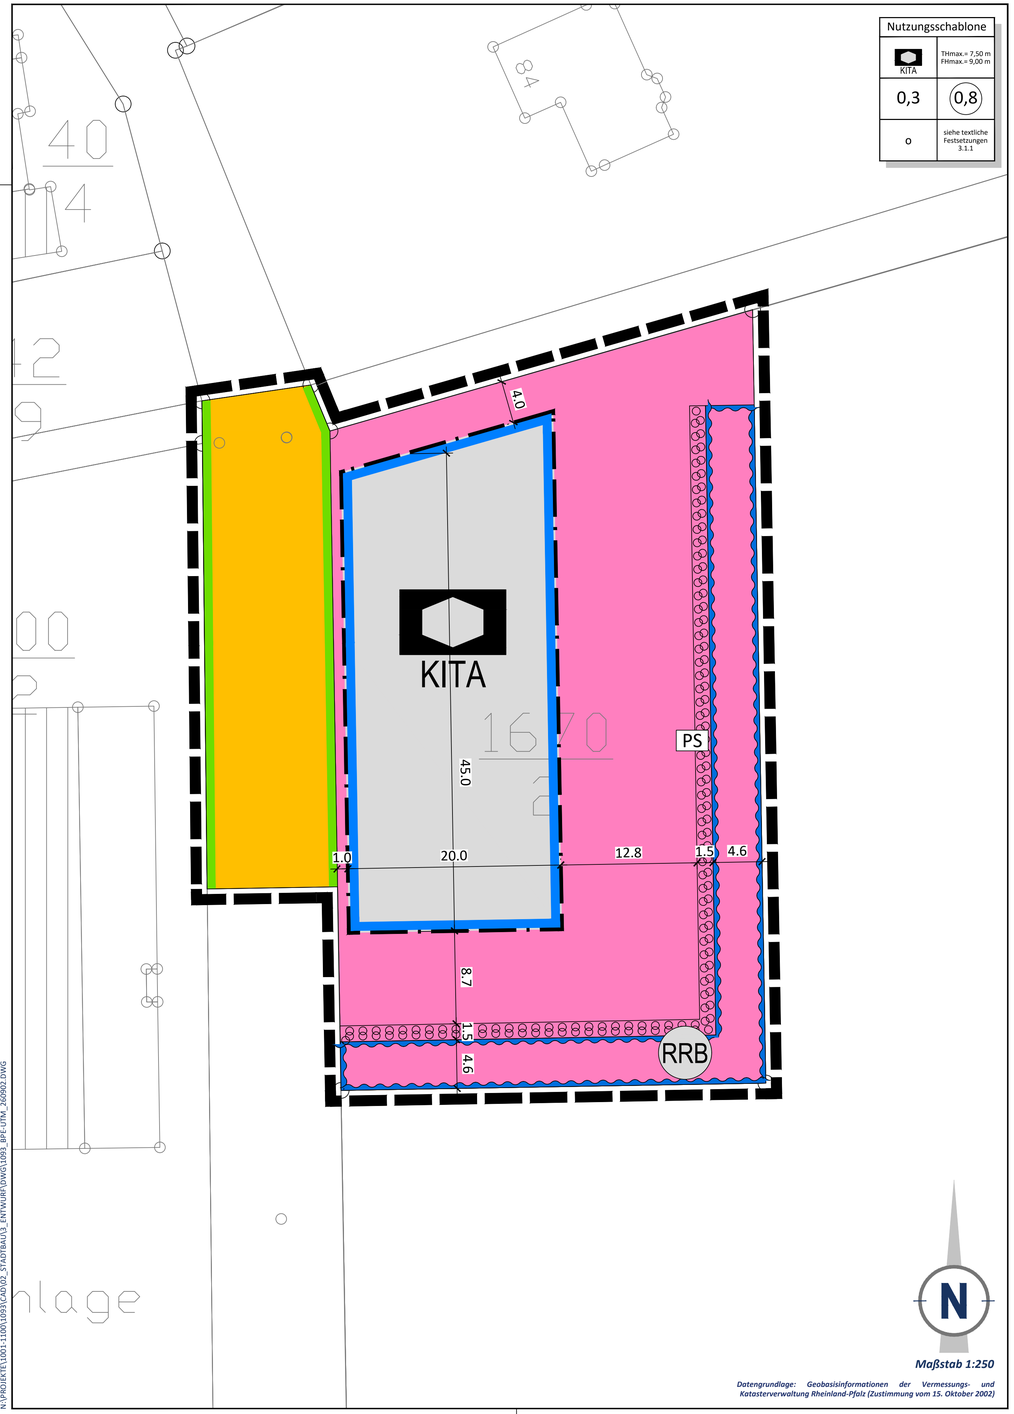

N:\PROJEKTE\13001-13500\13959\CAD\02_STADTBAU\13_ENTWURF\DWG\1093_BP-E.VFN_20250210.DWG

PLANZEICHEN nach der PlanzV

2. Maß der baulichen Nutzung (§ 9 Abs. 1 Nr. 1 BauGB, § 16 BauNVO)

- 0,4 — Grundflächenzahl GRZ mit Dezimalzahl
- (0,8) — Geschossflächenzahl GFZ mit Dezimalzahl im Kreis, als Höchstmaß

Höhe der baulichen Anlagen:

- THmax. — Maximale Traufhöhe in Meter
- FHmax. — Maximale Firsthöhe in Meter

3. Bauweise, Baulinien, Baugrenzen (§ 9 Abs. 1 Nr. 2 BauGB, §§ 22 und 23 BauNVO)

- o — Offene Bauweise
- Baugrenze

4. Einrichtungen und Anlagen zur Versorgung mit Gütern und Dienstleistungen des öffentlichen und privaten Bereichs, Flächen für den Gemeinbedarf, Flächen für Sport- und Spielanlagen (§ 9 Abs. 1 Nr. 5 und Abs. 6 BauGB)

- Flächen für den Gemeinbedarf

Einrichtungen und Anlagen:

- KITA — Sozialen Zwecken dienende Gebäude und Einrichtungen: Kindertagesstätte

6. Verkehrsflächen (§ 9 Abs. 1 Nr. 11 und Abs. 6 BauGB)

- Öffentliche Straßenverkehrsflächen
- Straßenbegrenzungslinie

10. Wasserflächen und Flächen für die Wasserwirtschaft, den Hochwasserschutz und die Regelung des Wasserabflusses (§ 9 Abs. 1 Nr. 16 und Abs. 4 BauGB)

- Umgrenzung von Flächen für die Wasserwirtschaft, den Hochwasserschutz und die Regelung des Wasserabflusses
- RRB — Regenrückhaltebecken

13. Planungen, Nutzungsregelungen, Maßnahmen und Flächen für Maßnahmen zum Schutz, zur Pflege und zur Entwicklung von Boden, Natur und Landschaft (§ 9 Abs. 1 Nr. 20, 25 und Abs. 6 BauGB)

- Umgrenzung von Flächen zum Angflanzen von Bäumen, Sträuchern und sonstigen Bepflanzungen (§ 9 Abs. 1 Nr. 25 Buchstabe a) und Abs. 6 BauGB)
- PS — Kennzeichnung für privaten Pflanzstreifen

15. Sonstige Planzeichen

- Grenze des räumlichen Geltungsbereichs des Bebauungsplans (§ 9 Abs. 7 BauGB)
- 15.0* — Maßangaben in Meter
- Umgrenzung von Flächen für Nebenanlagen, Stellplätze, Garagen und Gemeinschaftsanlagen (§ 9 Abs. 1 Nr. 4 und 22 BauGB)
- St — Stellplätze

16. Planzeichen zur Darstellung des Bestandes

- 84* — Wohngebäude oder öffentliche Gebäude mit Hausnummer
- Wirtschafts- oder Industriegebäude
- Grundstücksgrenze
- 43*/1 — Flurstücksnummer

17. Sonstige Darstellungen

- Nicht überbaubare Grundstücksflächen
- Überbaubare Grundstücksflächen


18. Erläuterung der Nutzungsschablone *

Nutzungsschablone		
KITA	THmax.= 7,50 m FHmax.= 9,00 m	Art der baulichen Nutzung / Höhe der baulichen Anlagen in Meter
0,4	(0,8)	Grundflächenzahl GRZ / Geschossflächenzahl GFZ, als Höchstmaß
o	siehe textliche Festsetzung 3.1.1	Zulässige Bauweise / Zulässige Dachform, Zulässige Dachneigung

* Alle in der Legende angegebenen Zahlenwerte sind beispielhaft!

TEILPLAN A

EXTERNE AUSGLEICHSFLÄCHEN:
Gemarkung: Kleinbundenbach, Gemarkungsnr.: 075055,
Flurstück Nr. 1526, 1526/2, Teilflächen der Flurstücke: 1527, 1528
Gesamtgröße der Flurstücke: ca. 3.922 m²

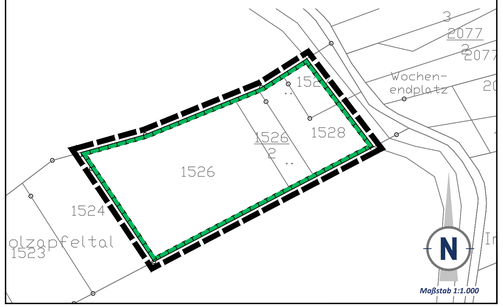


GESETZESGRUNDLAGEN

Als gesetzliche Grundlagen wurden verwendet:

- **Baugesetzbuch (BauGB)**
  In der Fassung der Bekanntmachung vom 03. November 2017 (BGBl. I S. 3634), das zuletzt durch Artikel 9 des Gesetzes vom 10. September 2021 (BGBl. I S. 4147) geändert worden ist.
- **Verordnung über die bauliche Nutzung der Grundstücke (Baunutzungsverordnung - BauNVO)**
  In der Fassung der Bekanntmachung vom 21. November 2017 (BGBl. I S. 3786), die durch Artikel 2 des Gesetzes vom 14. Juni 2021 (BGBl. I S. 1802) geändert worden ist.
- **Gesetz zur Mobilisierung von Bauland (Baulandmobilisierungsgesetz)**
  Vom 14. Juni 2021 (BGBl. I S. 1802).
- **Gesetz zum Schutz vor schädlichen Bodenveränderungen und zur Sanierung von Altlasten (Bundes-Bodenschutzgesetz - BBodSchG)**
  Vom 17. März 1998 (BGBl. I S. 502), das zuletzt durch Artikel 7 des Gesetzes vom 25. Februar 2021 (BGBl. I S. 306) geändert worden ist.
- **Gesetz zum Schutz vor schädlichen Umwelteinwirkungen durch Luftverunreinigungen, Geräusche, Erschütterungen und ähnliche Vorgänge (Bundes-Immissionsschutzgesetz - BImSchG)**
  In der Fassung der Bekanntmachung vom 17. Mai 2013 (BGBl. I S. 1274; 2021 I S. 123), das zuletzt durch Artikel 1 des Gesetzes vom 24. September 2021 (BGBl. I S. 4458) geändert worden ist.
- **Gesetz über Naturschutz und Landschaftspflege (Bundesnaturschutzgesetz - BNatSchG)**
  Vom 29. Juli 2009 (BGBl. I S. 2542), das zuletzt durch Artikel 10 des Gesetzes vom 18. August 2021 (BGBl. I S. 3908) geändert worden ist.
- **Verordnung über die Ausarbeitung der Bauleitpläne und die Darstellung des Planinhaltes (Planzeichenverordnung - PlanzV)**
  Vom 18. Dezember 1990 (BGBl. 1991 I S. 58), die zuletzt durch Artikel 3 des Gesetzes vom 14. Juni 2021 (BGBl. I S. 1802) geändert worden ist.
- **Gesetz über die Umweltverträglichkeitsprüfung (UVPG)**
  In der Fassung der Bekanntmachung vom 18. März 2021 (BGBl. I S. 540), das durch Artikel 14 des Gesetzes vom 10. September 2021 (BGBl. I S. 4147) geändert worden ist.
- **Gesetz zur Ordnung des Wasserhaushalts (Wasserhaushaltsgesetz - WHG)**
  Vom 31. Juli 2009 (BGBl. I S. 2585), das zuletzt durch Artikel 2 des Gesetzes vom 18. August 2021 (BGBl. I S. 3901) geändert worden ist.
- **Bundesfernstraßengesetz (FStrG)**
  In der Fassung der Bekanntmachung vom 28. Juni 2007 (BGBl. I S. 1206), das zuletzt durch Artikel 11 des Gesetzes vom 10. September 2021 (BGBl. I S. 4147) geändert worden ist.
- **Bundeskleingartengesetz (BKleingG)**
  Vom 28. Februar 1983 (BGBl. I S. 210), das zuletzt durch Artikel 11 des Gesetzes vom 19. September 2006 (BGBl. I S. 2146) geändert worden ist.
- **Denkmalschutzgesetz für das Land Rheinland-Pfalz (DSchG)**
  Vom 23. März 1978 (GVBl. S. 159), zuletzt geändert durch Artikel 4 des Gesetzes vom 28. September 2021 (GVBl. S. 543).
- **Gemeindeordnung für das Land Rheinland-Pfalz (GemO)**
  In der Fassung der Bekanntmachung vom 31. Januar 1994 (GVBl. S. 153), zuletzt geändert durch Artikel 1 des Gesetzes vom 27. Januar 2022 (GVBl. S. 21).
- **Landesbauordnung für das Land Rheinland-Pfalz (LBauO)**
  Vom 24. November 1998 (GVBl. S. 365), zuletzt geändert durch Artikel 3 des Gesetzes vom 28. September 2021 (GVBl. S. 543).
- **Landesgesetz zur nachhaltigen Entwicklung von Natur und Landschaft für das Land Rheinland-Pfalz (Landesnaturschutzgesetz - LNatSchG)**
  Vom 06. Oktober 2015 (GVBl. S. 283), zuletzt geändert durch Artikel 8 des Gesetzes vom 26. Juni 2020 (GVBl. S. 287).
- **Landesstraßengesetz für das Land Rheinland-Pfalz (LStrG)**
  In der Fassung der Bekanntmachung vom 01. August 1977 (GVBl. S. 273), zuletzt geändert und neu eingefügt durch Artikel 2 des Gesetzes vom 28. September 2021 (GVBl. S. 543).
- **Landeswassergesetz für das Land Rheinland-Pfalz (LWG)**
  Vom 14. Juli 2015 (GVBl. S. 127), zuletzt geändert durch Artikel 1 des Gesetzes vom 28. September 2021 (GVBl. S. 543).
- **Landesnachbarrechtsgesetz für das Land Rheinland-Pfalz (LNRG)**
  Vom 15. Juni 1970 (GVBl. S. 198), geändert durch Artikel 1 des Gesetzes vom 21. Juli 2003 (GVBl. S. 209) geändert worden ist.
- **Landesbodenschutzgesetz für das Land Rheinland-Pfalz (LBodSchG)**
  Vom 25. Juli 2005 (GVBl. S. 302), zuletzt geändert durch Artikel 5 des Gesetzes vom 26. Juni 2020 (GVBl. S. 287).

ÜBERSICHTSLAGEPLAN ohne Maßstab

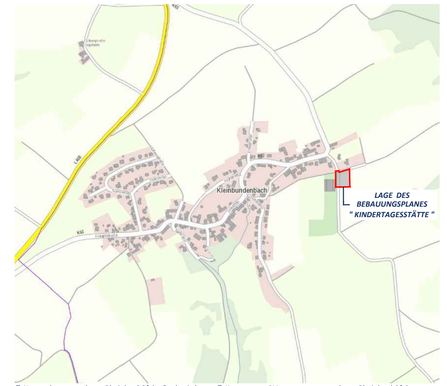

© Naturschutzverwaltung Rheinland-Pfalz, Geobasisdaten: © Kataster- und Vermessungsverwaltung Rheinland-Pfalz

STÄDTEBAULICHE RAHMENDATEN

Flächenbezeichnung:	*m²*	*ha*	*%*
Fläche des Geltungsbereichs	**3.262**	**0,33**	**100,00**
Baufläche gesamt: Gemeinbedarf KITA	**2.700**	**0,27**	**82,77**
Öffentliche Straßenverkehrsflächen gesamt	**562**	**0,06**	**17,23**

TEXTLICHE FESTSETZUNGEN

Die Textlichen Festsetzungen dieses Bebauungsplanes sind in einem gesonderten Textteil wiedergegeben. Sie sind neben den zeichnerischen Festsetzungen ebenfalls Bestandteil der Satzung. Als Beigabe zum Bebauungsplan enthält der Textteil zusätzlich die Begründung und den Umweltbericht.

WER PLÄNE HAT PLANT MIT UNS.
WSW & PARTNER

ENTWURF

Projekt/Maßnahme/Objekt
BEBAUUNGSPLAN " KINDERTAGESSTÄTTE "
ORTSGEMEINDE KLEINBUNDENBACH

Auftraggeber
ORTSGEMEINDE KLEINBUNDENBACH

Inhalt
ENTWURF

Gezeichnet/Datum	Geprüft/Datum	Maßstab	Blattgröße	Plan-Nr.
BRÄMER 01/22	KRUPKA 01/22	1 : 250	1.160/0.420	1093_BP-V

Index	Änderungen	Geändert/Geprüft	Datum
a	Änderungen gem. Architekturbüro	KARI / KRUPKA	31.03.2022
b	Planzeichnung gem. neuer Katastergrundlage angepasst	RIES/ JENDRETZKE	10.11.2023
c	Einfügung der Regenrückhaltemulde	VILLARD/ HEMMER	29.09.2025
d	Anpassung der Baugrenze & Ergänzund der Stellplatzfläche	VILLARD/HEMMER	07.04.2026
e	Entnahme der Stellplätze und ergänzung des RRB	VILLARD/HEMMER	13.05.2026

WSW & PARTNER GMBH
Planungsbüro für Umwelt I Städtebau I Architektur
Hertelsbrunnenring 20 I 67657 Kaiserslautern I T 0631.3423-0 I F 0631.3423-200
kontakt@wsw-partner.de I www.wsw-partner.de