


# STADT HORNBACH BEBAUUNGSPLAN "SOLARPARK UNTERM BURGERWALD" M 1:2000

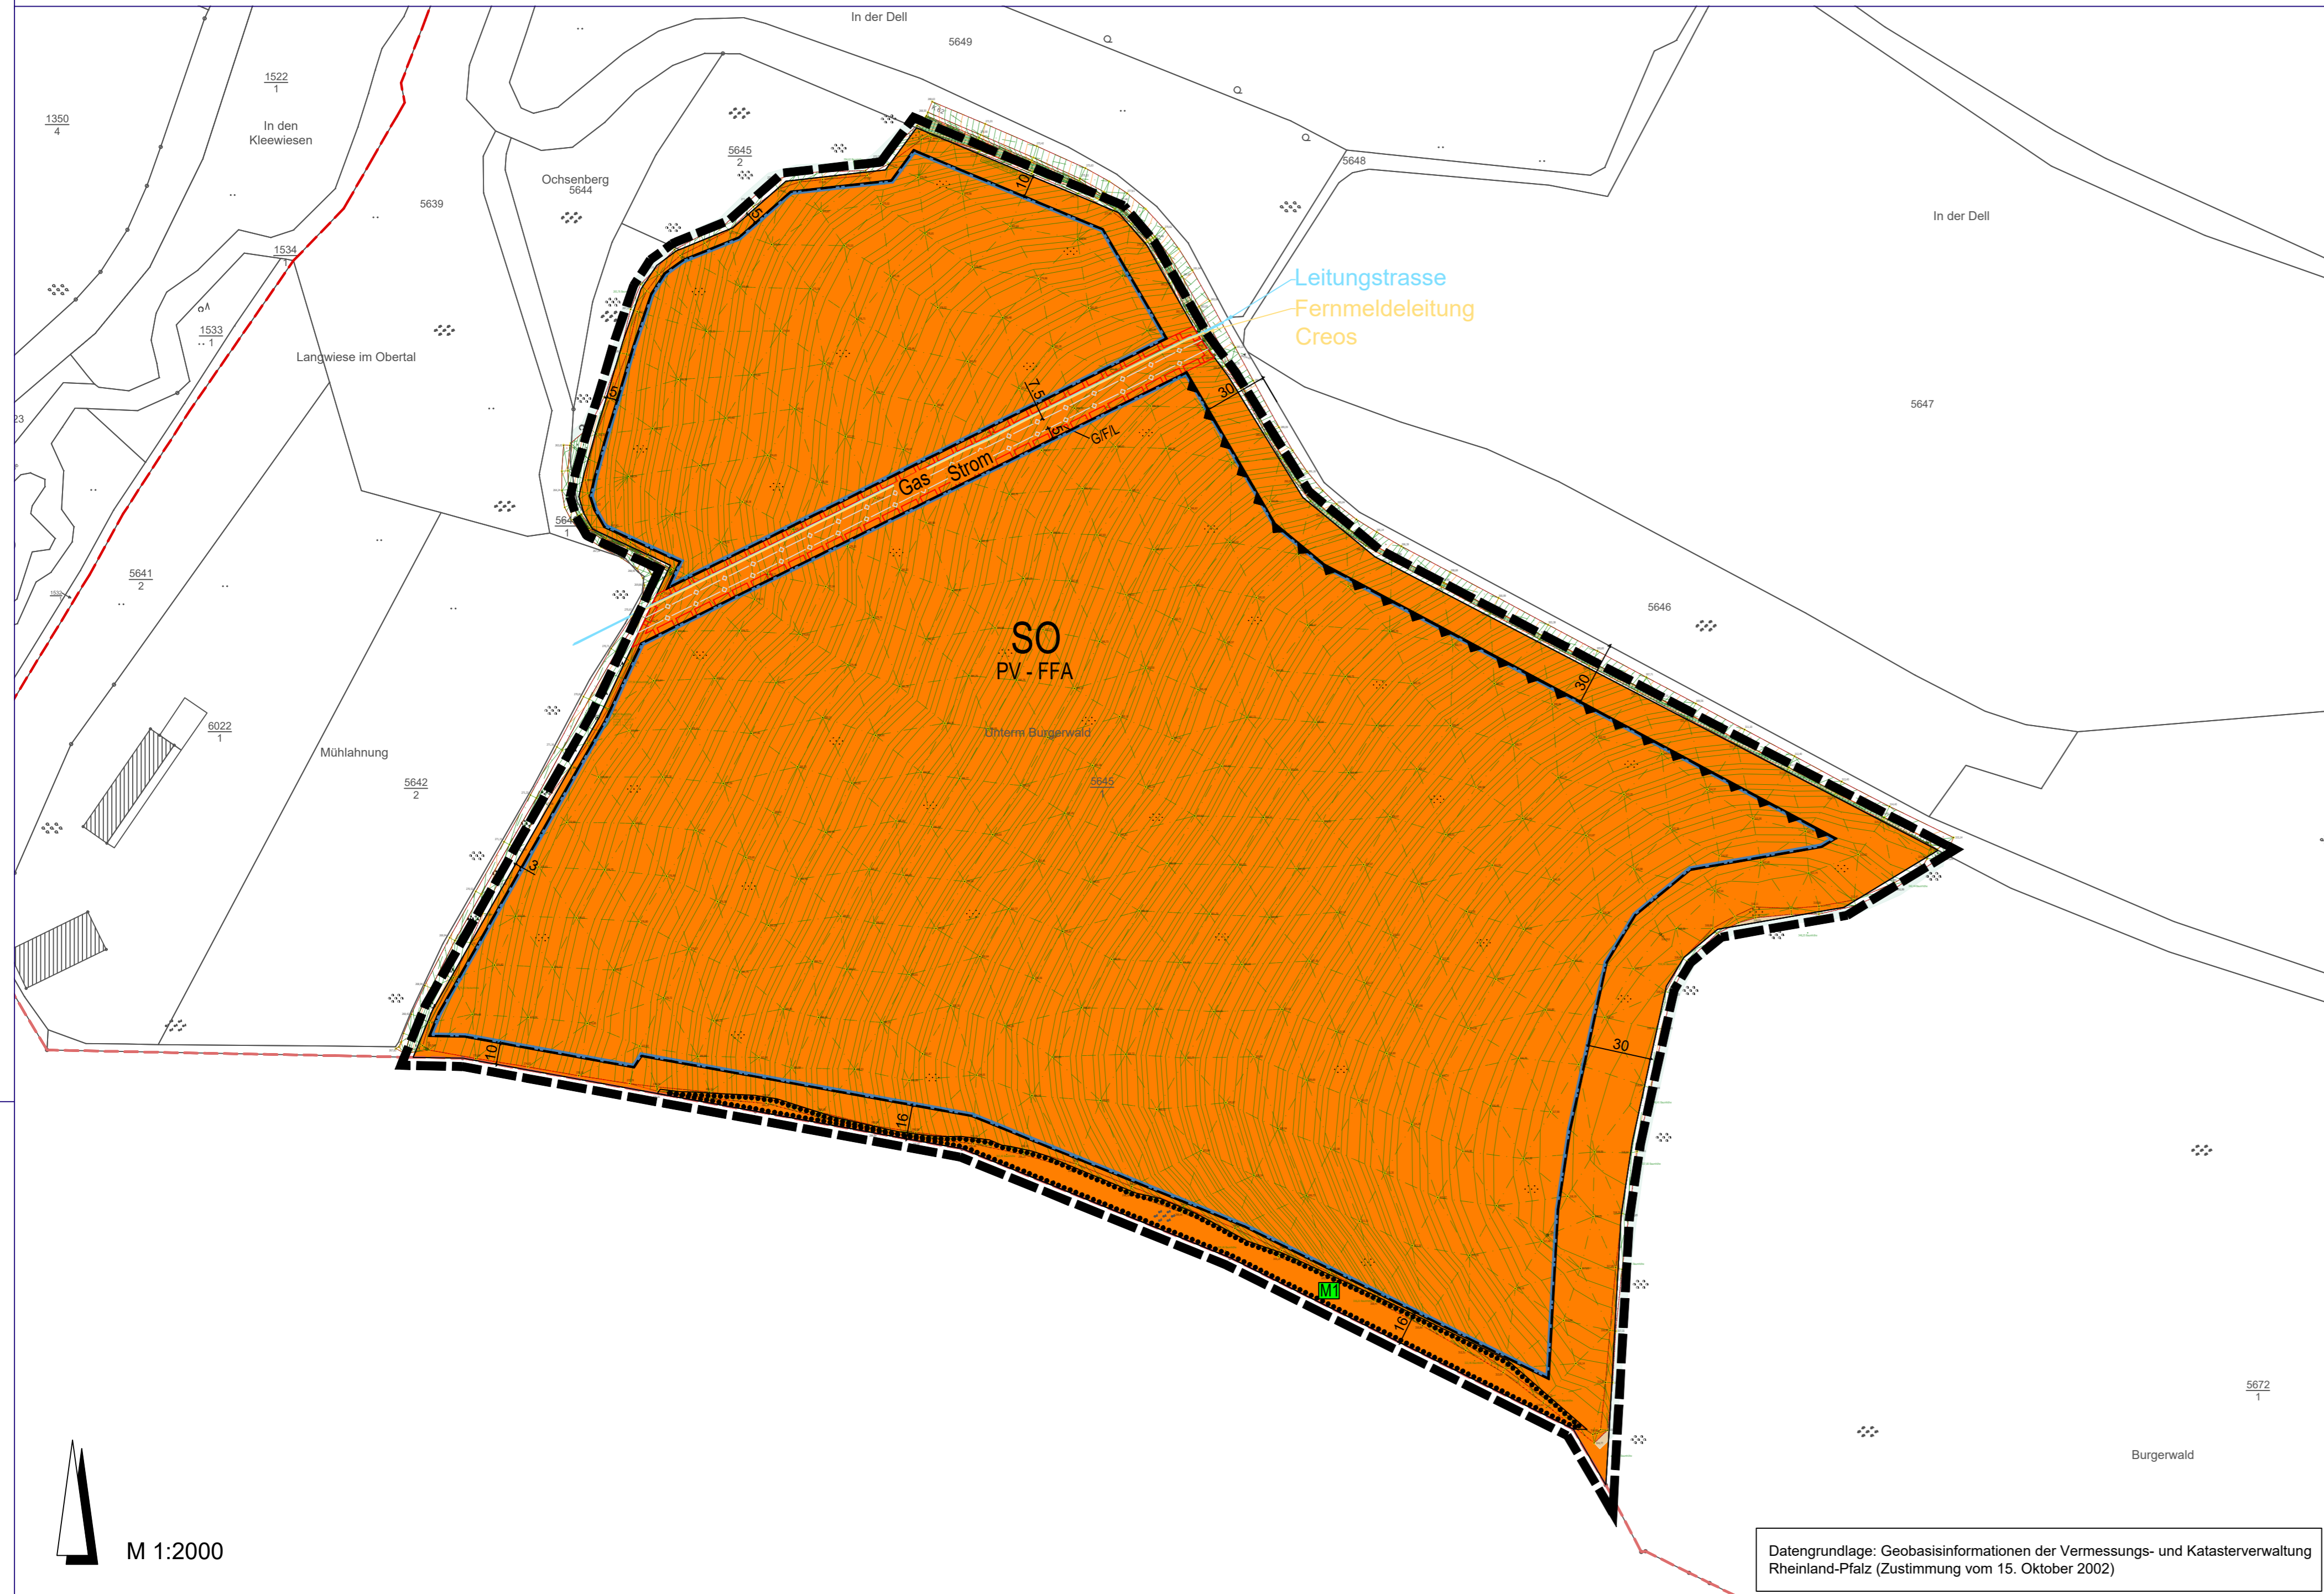

M 1:2000

Datengrundlage: Geobasisinformationen der Vermessungs- und Katasterverwaltung Rheinland-Pfalz (Zustimmung vom 15. Oktober 2002)

## LEGENDE

Art der baulichen Nutzung  
(§ 9 Abs. 1 Nr. 1 des Baugesetzbuches - BauGB,  
§§ 1 bis 11 der Baunutzungsverordnung - BauNVO)

**SO** Sonstige Sondergebiete  
(§ 11 BauNVO)

**PV - FFA** Photovoltaik - Freiflächenanlage

Baugrenzen  
(§ 9 Abs. 1 Nr. 2 BauGB, § 22 und 23 BauNVO)

Baugrenze

Planungen, Nutzungsregelungen, Maßnahmen und Flächen für Maßnahmen zum Schutz, zur Pflege und zur Entwicklung von Natur und Landschaft  
(§ 9 Abs. 1 Nr. 20 und 25 BauGB)

Umgrenzung von Flächen mit Bindungen für Bepflanzungen und für die Erhaltung von Bäumen, Sträuchern und sonstigen Bepflanzungen, sowie von Gewässern  
(§ 9 Abs. 1 Nr. 25b BauGB)

**M** Maßnahme gemäß Fachbeitrag Naturschutz -siehe Textliche Festsetzungen-

Sonstige Planzeichen

Mit Geh-, Fahr- und Leitungsrechten zu belastende Flächen, Abstand zu Leitungssache Strom: 5m, Abstand zu Leitungssache Gas: 7,50m  
(§ 9 Abs. 1 Nr. 21)

Vorkehrungen zum Schutz gegen schädliche Umwelteinwirkungen  
(§ 9 Abs. 1 Nr. 24 BauGB); hier: Blendschutzmaßnahme  
-siehe Textliche Festsetzungen-

Grenze des räumlichen Geltungsbereiches  
(§ 9 Abs. 7 BauGB)

Informative Plankennzeichnung


Grenze der Gemeinde  
 Grenze des Bundeslandes

Lage- und Höhenplan PfalzSolar GmbH (Stand: 02/2024)  
-Beispiel-

Gas  
 Strom  
unterirdische Leitungen, bestehend: Gas / Strom

**CEF 1** Externe Ausgleichsfläche

## EXTERNE AUSGLEICHSFLÄCHE

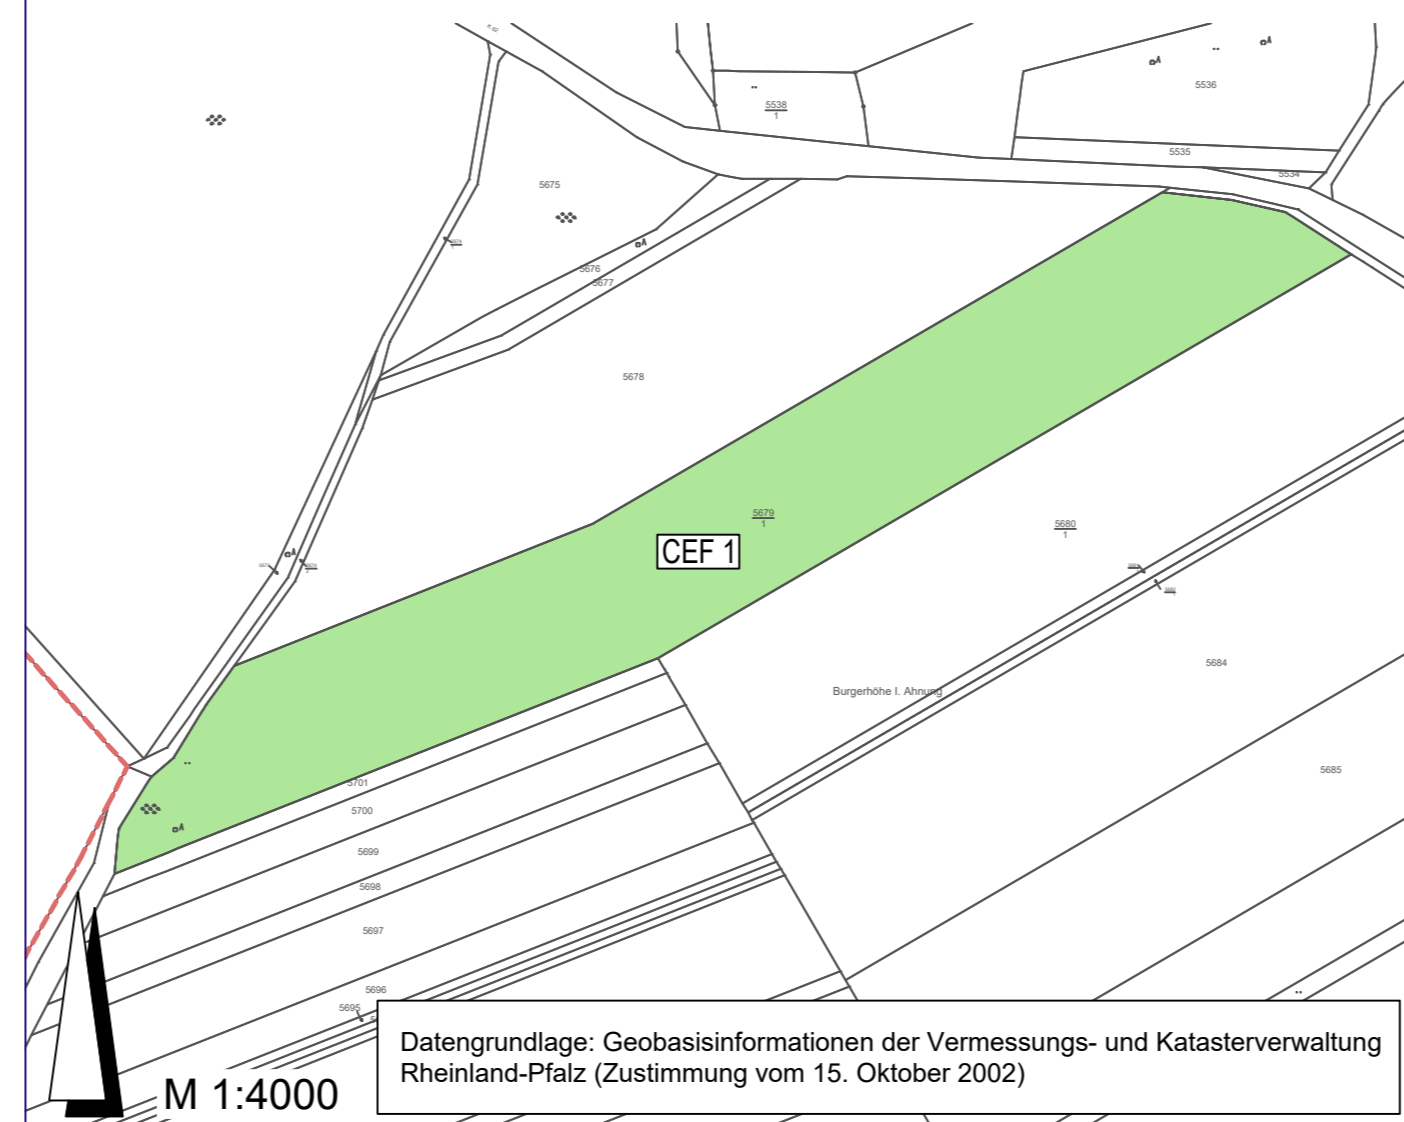

Datengrundlage: Geobasisinformationen der Vermessungs- und Katasterverwaltung Rheinland-Pfalz (Zustimmung vom 15. Oktober 2002)

## VERFAHRENSVERMERKE

### 1. AUFSTELLUNGSBESCHLUSS:

Der Rat der Stadt Hornbach hat in seiner Sitzung am ..... die Aufstellung dieses Bebauungsplanes beschlossen.

### 2. ÖFFENTLICHE BEKANNTMACHUNG DES AUFSTELLUNGSBESCHLUSSES:

Die ortsübliche Bekanntmachung des Aufstellungsbeschlusses gemäß § 2 Abs. 1 BauGB erfolgte am .....

### 3. FRÜHZEITIGE BETEILIGUNG DER ÖFFENTLICHKEIT:

Die frühzeitige Beteiligung der Öffentlichkeit gemäß § 3 Abs. 1 BauGB wurde am ..... eingeleitet.  
Die Frist für die Abgabe der Stellungnahmen endete am .....

### 4. FRÜHZEITIGE BETEILIGUNG DER BEHÖRDEN UND SONSTIGEN TRÄGER ÖFFENTLICHER BELANGE:

Das Verfahren zur Beteiligung der Behörden und sonstigen Träger öffentlicher Belange, deren Aufgabenbereich durch die Planung berührt werden kann, wurde gemäß § 4 Abs. 1 BauGB am ..... eingeleitet.  
Die Frist für die Abgabe der Stellungnahmen endete am .....

### 5. ÖFFENTLICHE AUSLEGUNG DES PLANENTWURFES:

Der Planentwurf lag gemäß § 3 Abs. 2 BauGB nach Bekanntmachung vom ..... mit der Begründung und den nach Einschätzung der Gemeinde wesentlichen, umweltbezogenen Stellungnahmen in der Zeit vom ..... bis zum ..... öffentlich aus.

### 6. BETEILIGUNG DER BEHÖRDEN UND SONSTIGEN TRÄGER ÖFFENTLICHER BELANGE:

Das Verfahren zur Beteiligung der Behörden und sonstigen Träger öffentlicher Belange wurde gemäß § 4 Abs. 2 BauGB am ..... eingeleitet.  
Die Frist für die Abgabe der Stellungnahmen endete am .....

### 7. BEHANDLUNG DER STELLUNGNAHMEN:

Der Stadtrat hat nach vorangegangener Prüfung gemäß § 1 Abs. 7 BauGB in seiner Sitzung am ..... über die innerhalb der gesetzten Frist eingegangenen Stellungnahmen beraten und beschlossen.

### 8. SATZUNGSBESCHLUSS DES BEBAUUNGSPLANS:

Aufgrund des § 24 GemO und § 88 LBauO hat der Stadtrat die auf Landesrecht beruhenden örtlichen Bauvorschriften des Bebauungsplanes in seiner Sitzung am ..... als Satzung beschlossen.  
Aufgrund des § 10 Abs. 1 BauGB hat der Stadtrat nach vorangegangener Prüfung der Stellungnahmen und Abwägung des Ergebnisses der Umweltprüfung den Bebauungsplan in seiner Sitzung am ..... als Satzung beschlossen.

Hornbach, den .....

(Stadtbürgermeister/in)

### 9. GENEHMIGUNG:

Gemäß § 10 Abs. 2 BauGB genehmigt durch Kreisverwaltung ..... den .....

(Unterschrift)

### 10. AUSFERTIGUNG:

Der Bebauungsplan bestehend aus Planzeichnung, bauplanungs- und bauordnungsrechtlichen Festsetzungen und Begründung stimmt mit allen seinen Bestandteilen mit dem Willen des Stadtrates überein.  
Das für den Bebauungsplan vorgeschriebene gesetzliche Verfahren wurde eingehalten.  
Der Bebauungsplan wird hiermit ausfertigt.

Ausgefertigt:  
Hornbach, den .....

(Stadtbürgermeister/in)

### 11. BEKANNTMACHUNG DES BESCHLUSSES DES BEBAUUNGSPLANES UND DER ÖRTLICHEN BAUVORSCHRIFTEN / BEKANNTMACHUNG DER ERTEILUNG DER GENEHMIGUNG:

Die ortsübliche Bekanntmachung des Beschlusses des Bebauungsplanes / der Bekanntmachung der Erteilung der Genehmigung gemäß § 10 Abs. 3 BauGB sowie die öffentliche Bekanntmachung der Satzung über die örtlichen Bauvorschriften gem. § 24 Abs. 3 GemO erfolgte am .....  
Er tritt am Tag seiner Bekanntmachung in Kraft.

Hornbach, den .....

(Stadtbürgermeister/in)

Die bauplanungsrechtlichen und bauordnungsrechtlichen Textfestsetzungen im gesonderten Beiheft sind Bestandteil des Bebauungsplans. Die Begründung mit den Angaben nach § 2a BauGB und die zusammenfassende Erklärung nach § 10a Abs. 1 BauGB sind beigefügt.

## RECHTSGRUNDLAGEN

### Bundesgesetze

- Baugesetzbuch (BauGB)** in der Fassung vom 3. November 2017 (BGBl. I S. 3634), zuletzt geändert durch Artikel 5 des Gesetzes vom 22. Dezember 2025 (BGBl. 2025 I Nr. 348).
- Verordnung über die bauliche Nutzung der Grundstücke (Baunutzungsverordnung - BauNVO)** in der Fassung vom 21. November 2017 (BGBl. I S. 3786), zuletzt geändert durch Artikel 2 des Gesetzes vom 3. Juli 2023 (BGBl. 2023 I Nr. 176).
- Bundes-Bodenschutzgesetz (BBodSchG)** in der Fassung vom 17. März 1998 (BGBl. I S. 502), zuletzt geändert durch Artikel 7 des Gesetzes vom 25. Februar 2021 (BGBl. I S. 306).
- Bundes-Immissionsschutzgesetz (BImSchG)** in der Fassung vom 17. Mai 2013 (BGBl. I S. 1274; 2021 I S. 123), zuletzt geändert durch Artikel 1 des Gesetzes vom 1. Juni 2026 (BGBl. 2026 I Nr. 163).
- Bundesnaturschutzgesetz (BNatSchG)** in der Fassung vom 29. Juli 2009 (BGBl. I S. 2542), zuletzt geändert durch Artikel 2 des Gesetzes vom 29. März 2026 (BGBl. 2026 I Nr. 87).
- Erneuerbare-Energien-Gesetz (EEG 2023)** vom 21. Juli 2014 (BGBl. I S. 1066), zuletzt geändert durch Artikel 23 des Gesetzes vom 18. Dezember 2025 (BGBl. 2025 I Nr. 347).
- Verordnung über die Ausarbeitung der Bauleitpläne und die Darstellung des Planinhaltes (Planzeichenvordnung - PlanZV)** vom 18. Dezember 1980 (BGBl. 1991 I S. 58), zuletzt geändert durch Artikel 6 des Gesetzes vom 12. August 2025 (BGBl. 2025 I Nr. 189).
- Gesetz über die Umweltverträglichkeitsprüfung (UVPG)** in der Fassung der Bekanntmachung vom 18. März 2021 (BGBl. I S. 540), zuletzt geändert durch Artikel 4 des Gesetzes vom 22. Dezember 2025 (BGBl. 2025 I Nr. 348).
- Wasserhaushaltsgesetz (WHG)** in der Fassung vom 31. Juli 2009 (BGBl. I S. 2585), zuletzt geändert durch Artikel 7 des Gesetzes vom 29. März 2026 (BGBl. 2026 I Nr. 84).

### Landesgesetze

- Gemeindeordnung (GemO)** in der Fassung vom 31. Januar 1994 (GVBl. S. 153), zuletzt geändert durch Artikel 6 des Gesetzes vom 20. Dezember 2024 (GVBl. S. 473, 475).
- Landesbauordnung Rheinland-Pfalz (LBauO)** in der Fassung vom 24. November 1998 (GVBl. S. 365), zuletzt geändert durch Artikel 3 des Gesetzes vom 19. November 2025 (GVBl. S. 672, 673).
- Landesbodenschutzgesetz Rheinland-Pfalz (LBodSchG RLP)** vom 25. Juli 2005, zuletzt geändert durch Artikel 5 des Gesetzes vom 26. Juni 2020 (GVBl. S. 287).
- Landesnaturchutzgesetz (LNatSchG)** in der Fassung vom 6. Oktober 2015 (GVBl. S. 283), zuletzt mehrfach geändert sowie § 32 a neu eingefügt und Anlage 2 neu gefasst durch Artikel 1 des Gesetzes vom 22. Dezember 2025 (GVBl. S. 707).
- Landesgesetz zur Installation von Solaranlagen (Landessolargesetz - LSolarG)** in der Fassung vom 30. September 2021 (GVBl. 2021, 550), zuletzt geändert durch Gesetz vom 22. November 2023 (GVBl. S. 367).
- Landesverordnung zur Durchführung des Landessolargesetzes (LSolarGDVO)** in der Fassung vom 15. Dezember 2022 (GVBl. 2022, 484).
- Landesstraßengesetz (LStrG)** in der Fassung vom 1. August 1977 (GVBl. S. 273), zuletzt mehrfach geändert, §§ 5, 27 und 51 neu gefasst, §§ 5a und 55 neu eingefügt, § 25 und 44 aufgehoben durch Artikel 1 des Gesetzes vom 22. Dezember 2025 (GVBl. S. 763).
- Landeswassergesetz (LWG)** für das Land Rheinland-Pfalz, in der Fassung vom 14. Juli 2015 (GVBl. S. 127), zuletzt geändert durch Gesetz vom 22. Dezember 2025 (GVBl. S. 728).

## ÜBERSICHTSLAGEPLAN



## STADT HORNBACH BEBAUUNGSPLAN

### "SOLARPARK UNTERM BURGERWALD"

M 1 : 2000 | Stand Entwurf: 06/2026

**STADTPLANUNG  
LANDSCHAFTSPLANUNG**  
Freie Stadtplaner PartGmbH

Roland Kettering  
Dipl. Ing. Peter Riedel  
Dipl. Ing. Walter Ruppert  
Julia C.M. Biver, M.Sc.  
Christine Lange, M.Sc.

Bruchstraße 5  
67655 Kaiserslautern  
Standort Rhein-Neckar  
Mittelstraße 16  
68169 Mannheim  
Telefon 0631 / 36158 - 0  
E-Mail buero@bbp-kl.de  
Web www.bbp-kl.de  
Stz KL: alle Partner | Stz MA: P. Riedel

**BBP**